

ПРОЕКТ ПЛАНИРОВКИ И ПРОЕКТ МЕЖЕВАНИЯ ТЕРРИТОРИИ ПО ОБУСТРОЙСТВУ МИКРОРАЙОНА ИНДИВИДУАЛЬНОЙ ЖИЛОЙ ЗАСТРОЙКИ ЮЖНОЙ ЧАСТИ СЕЛА И ПЕРЕСЕЧЕНИЕ УЛ.КАЛИНИНА- ЗАСАЙМОЧНАЯ-МИРА (ГАЗОСНАБЖЕНИЕ, ВОДОСНАБЖЕНИЕ) С ПРЕДВАРИТЕЛЬНЫМ ВЫПОЛНЕНИЕМ ОРТОФОТОПЛАНОВ И ТОПОГРАФИЧЕСКОЙ ОСНОВЫ ПРОЕКТИРУЕМЫХ УЧАСТКОВ СЕЛА АЛЕКСАНДРОВСКОЕ АЛЕКСАНДРОВСКОГО РАЙОНА ТОМСКОЙ ОБЛАСТИ
Чертеж планировки территории линейного объекта (участок №2. Водопровод) М 1:1000

УСЛОВНЫЕ ОБОЗНАЧЕНИЯ

Территориальные единицы

- граница проектирования
- красные линии
- земельные участки, поставленные на кадастровый учёт
- проект полоса отвода земельного участка проектируемого водопровода
- граница земельного участка отводимого в постоянное пользование

Здания и сооружения

- индивидуальные жилые здания
- многоквартирные жилые здания
- общественные здания
- нежилые здания
- инженерные сооружения

Территории

- индивидуальная жилая застройка
- многоквартирная жилая застройка
- среднеэтажная жилая застройка
- общественная застройка
- производственного и коммунально-складского назначения
- зона транспортной инфраструктуры
- зона транспортной инфраструктуры
- природного ландшафта (лес, луг)
- спортивного назначения

ОКС транспортной инфраструктуры

- улично-дорожная сеть

Поверхностные водные объекты


- водоемы (озера, пруды, обводненные карьеры, водохранилища)
- водоток (река, ручей, канал)

ОКС инженерной инфраструктуры

- трансформаторная подстанция
- ЛЭП 10кВ
- опоры ЛЭП
- ЛЭП 0,4кВ
- колодезьная скважина
- ось водопровода
- водопроводный колодезь
- котельная демонтируемая
- газопровод высокого давления
- газопровод низкого давления надземный
- газопровод низкого давления подземный
- газорегуляторный пункт (ГРП)

ЭКСПЛИКАЦИЯ ЗДАНИЙ И СООРУЖЕНИЙ

№	Наименование	Статус	Кол-во
1	Производственная база	Существующий	1
2	Магазин	Существующий	6
3	Гараж	Существующий	1
4	Лесоотстойный пех	Существующий	1

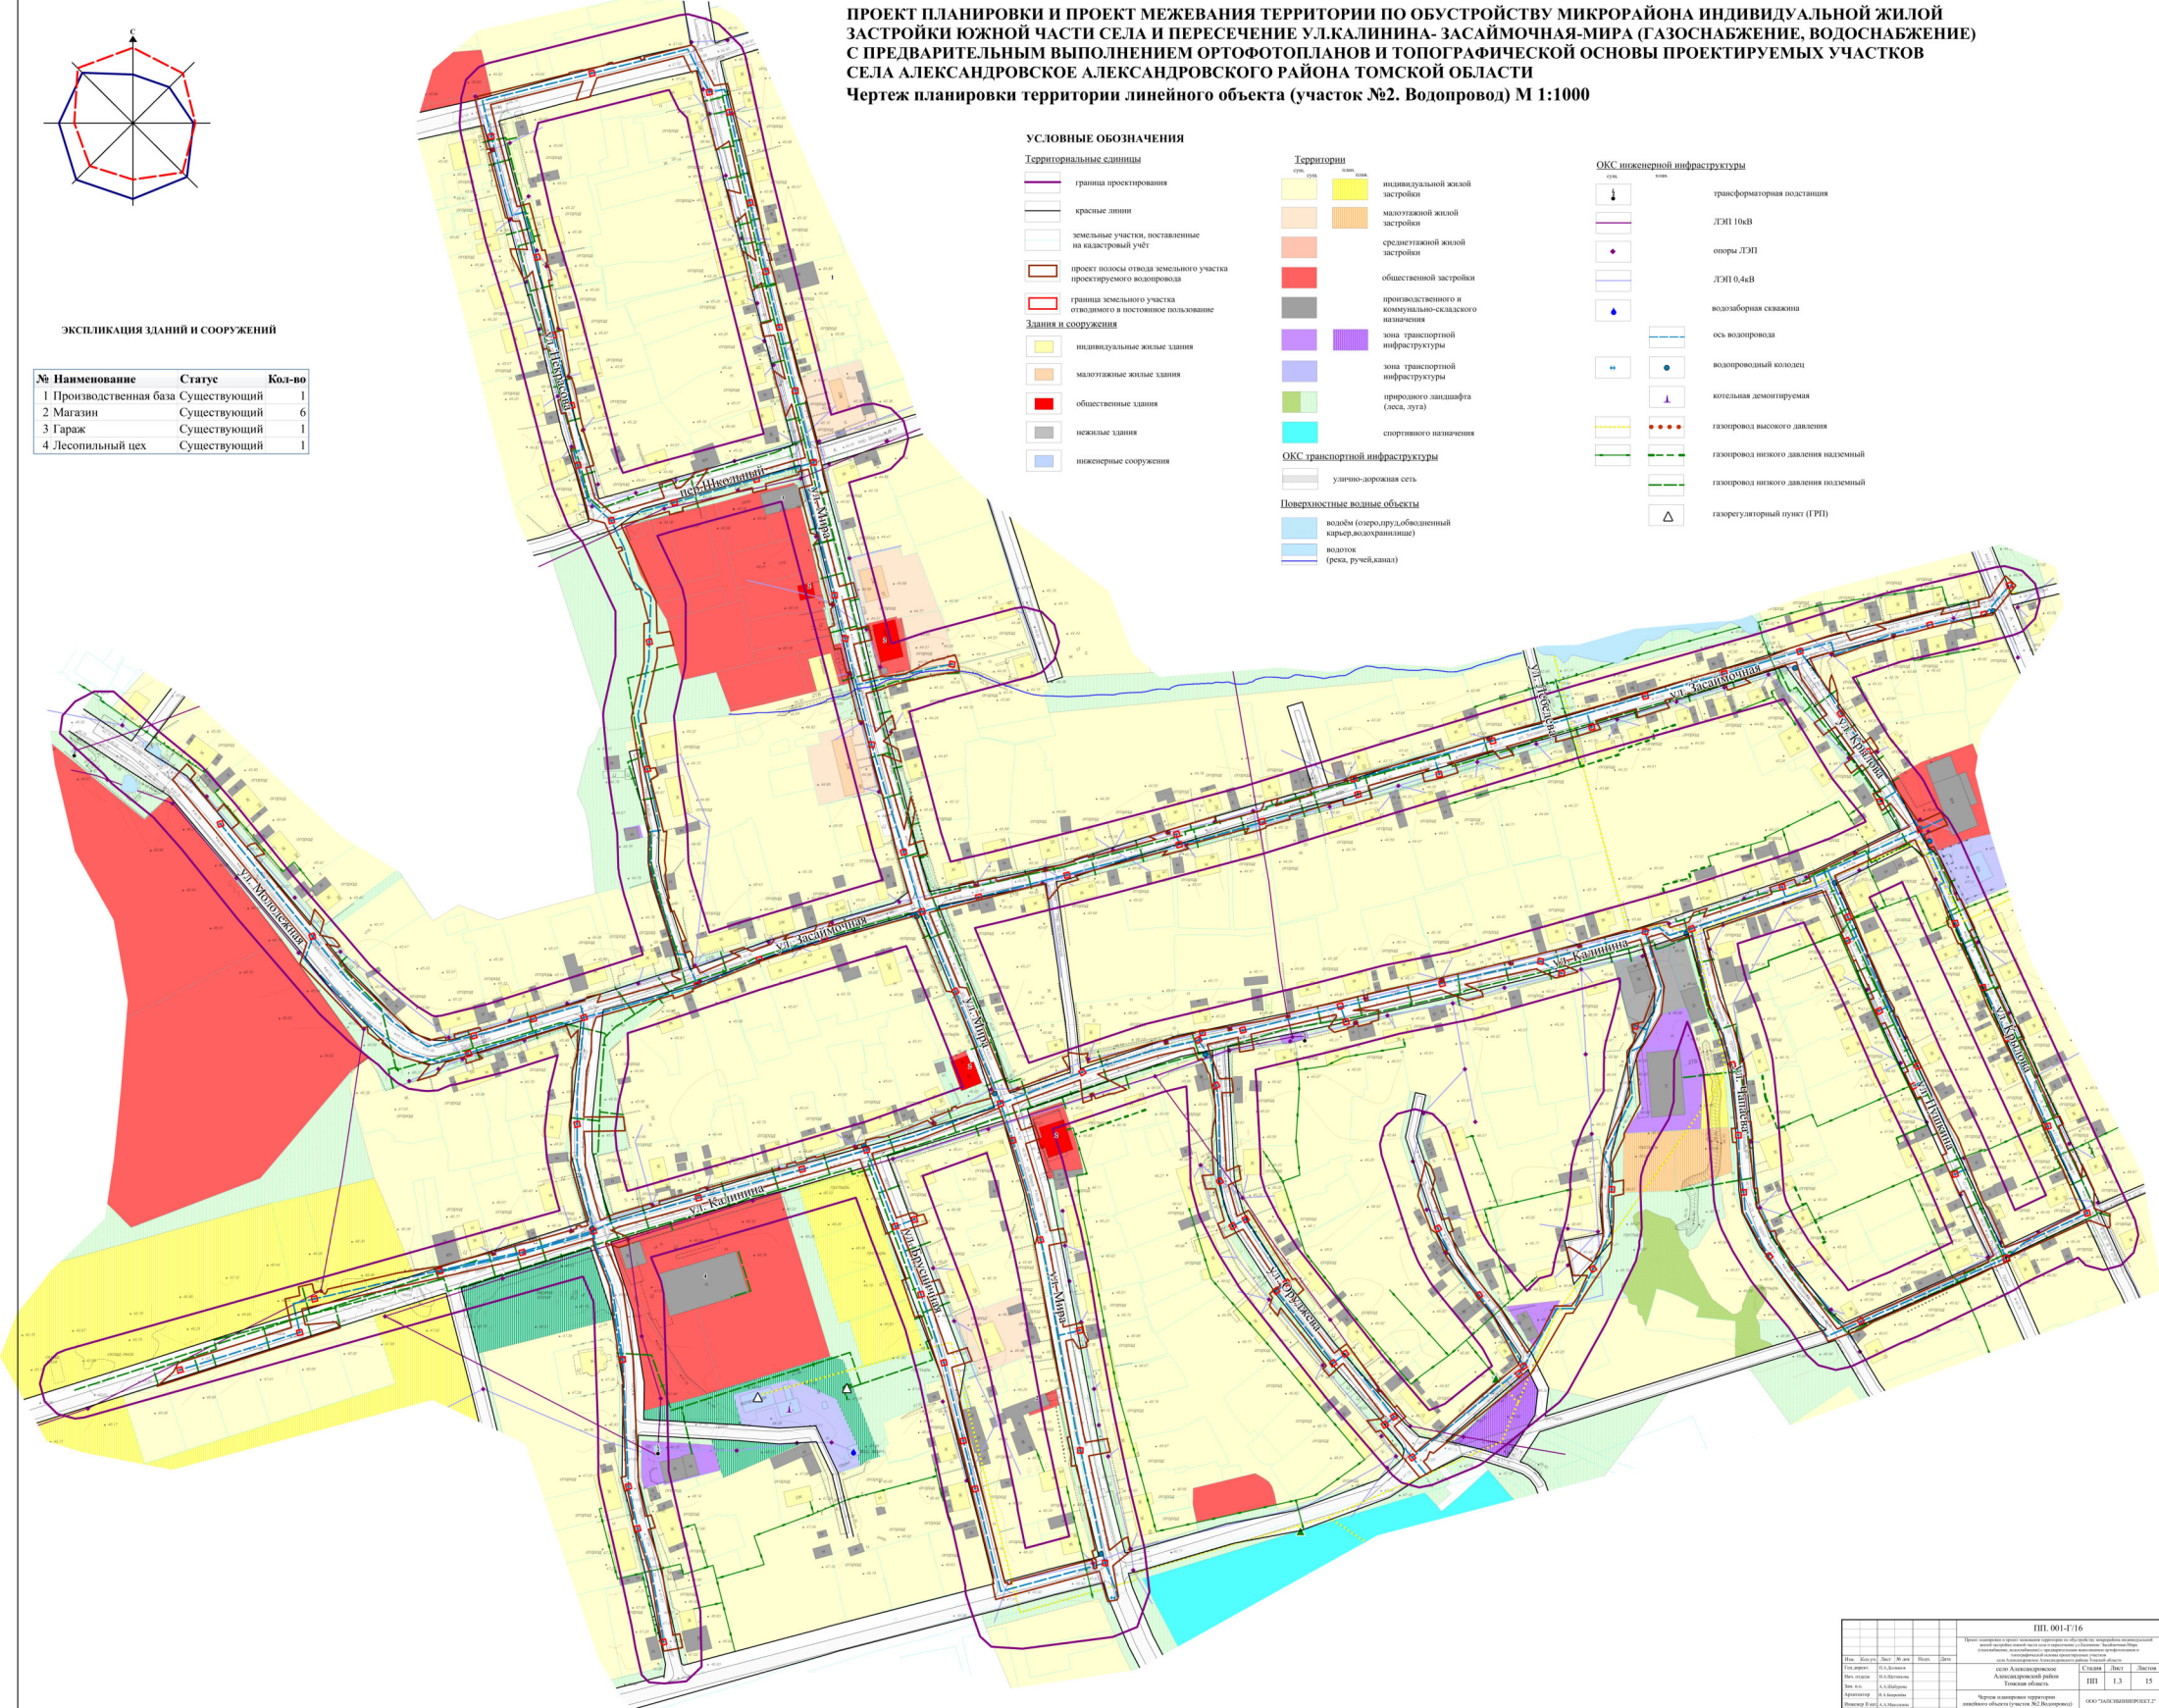

		ЭТ		ЛС		ЛС	
№	Э	Т	№	Л	С	№	Л
1	1	1	1	1	1	1	1
2	2	2	2	2	2	2	2

ИЛ 001-Г/16

Исполнитель:	ООО "Томскстройпроект-2"	Страна:	Россия
Генеральный директор:	Александровский Александр Сергеевич	Этап:	1.3
Проектировщик:	А.А.Михайлов	Листа:	15
Проверщик:	А.А.Михайлов		
Инженер-проектировщик:	А.А.Михайлов		

Чертеж планировки территории линейного объекта (участок №2. Водопровод) М 1:1000