




ГРПШ №1 ул.Майская

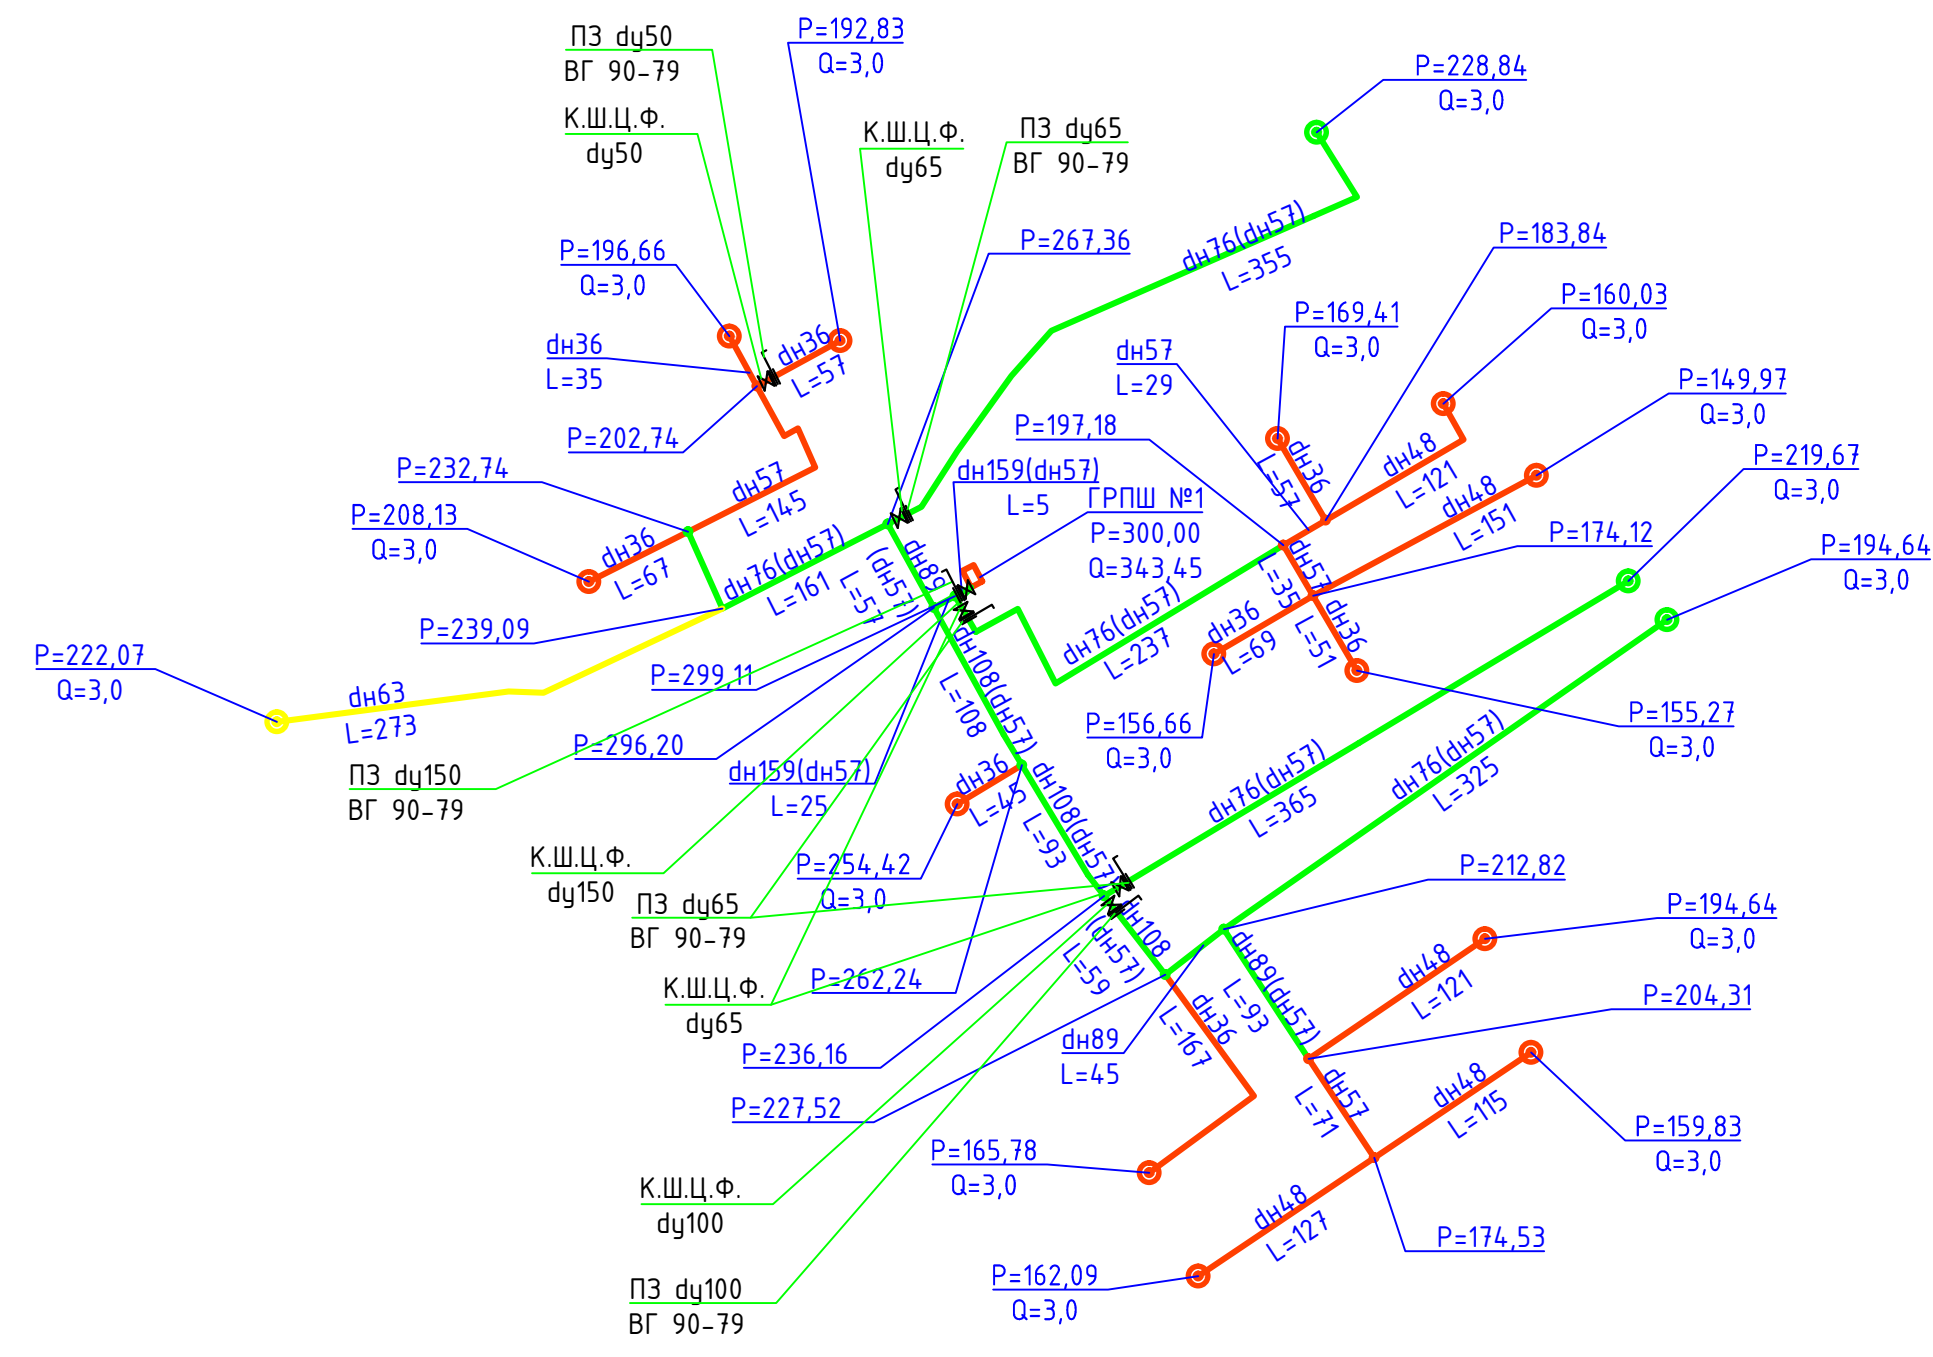


ГРПШ №2 ул.Спортивная и ГРПШ №3 ул.Мира

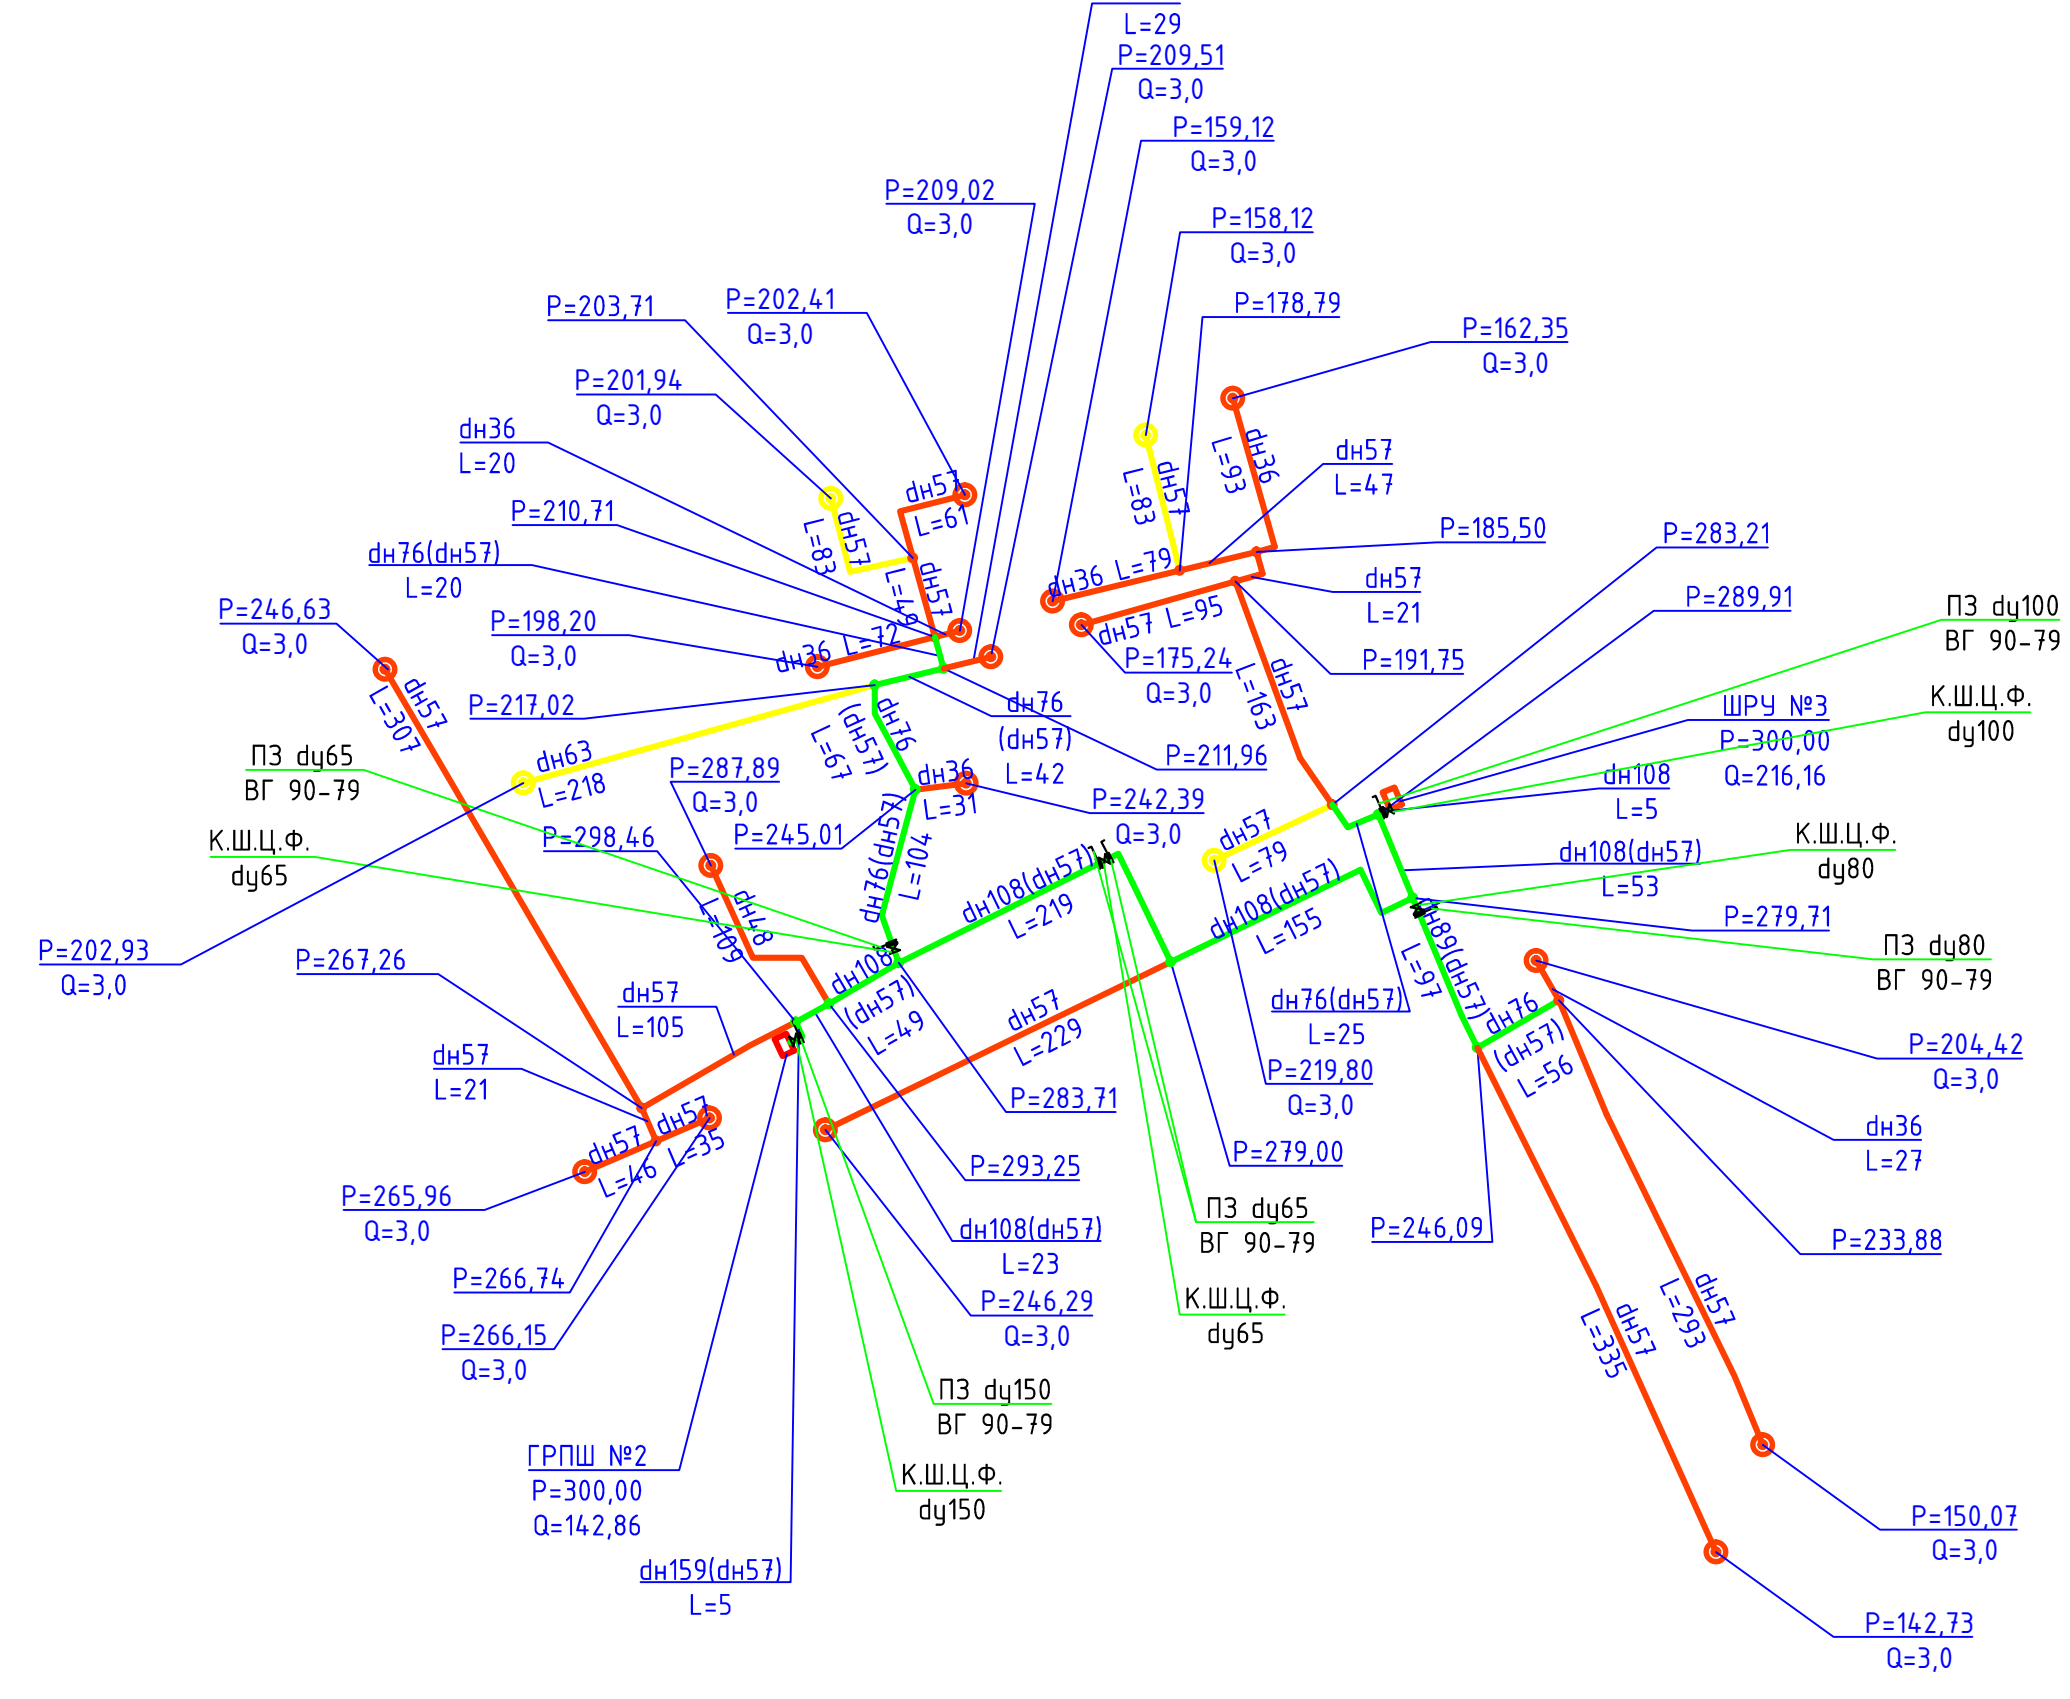


ГРПШ №5 ул.Дружбы народов

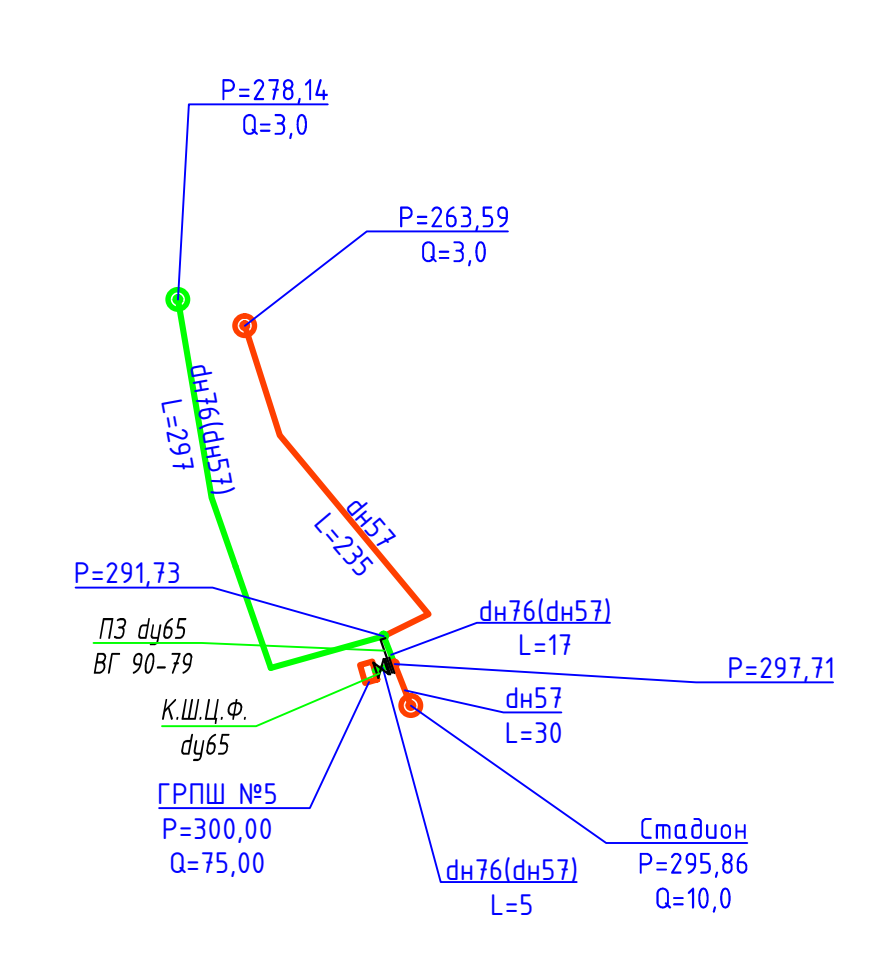


ГРПШ №6 ул.Оруджеба

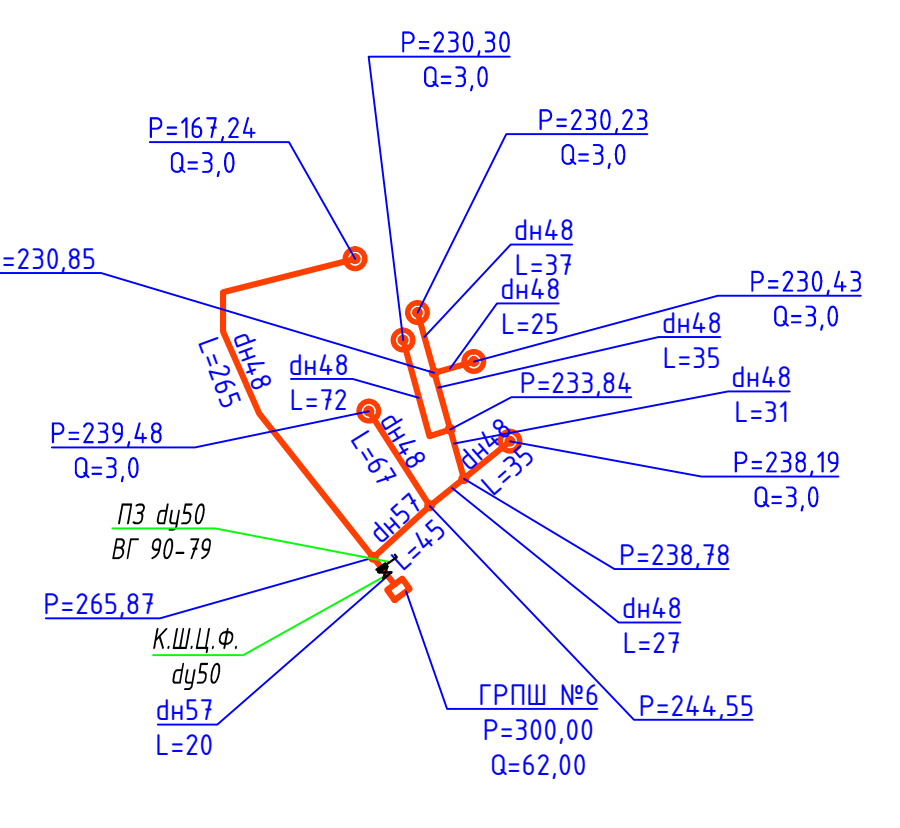


ГРПШ №7 пер.Осенний

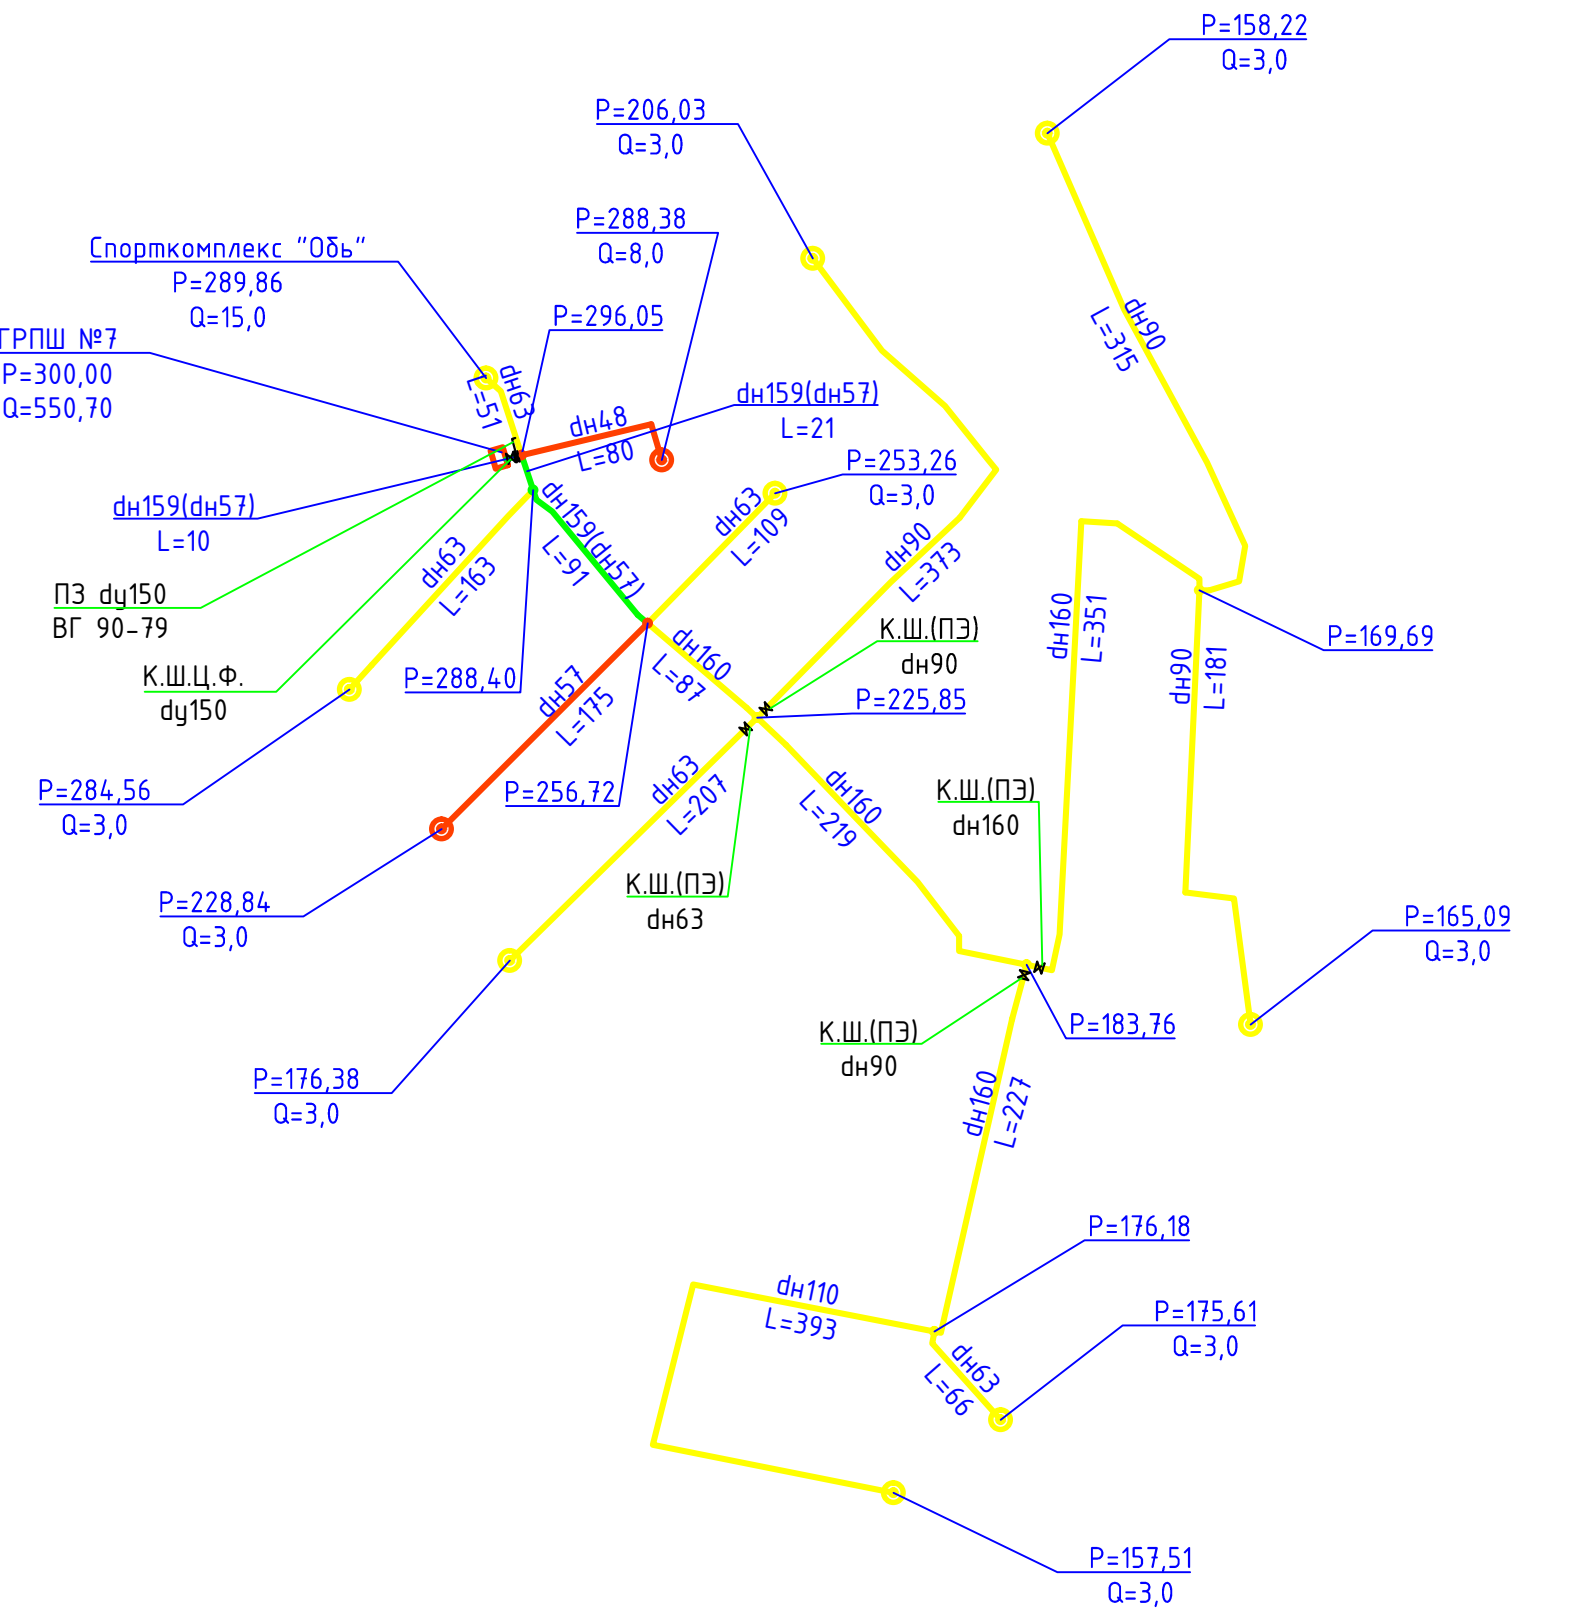


ГРПШ №8 ул.Лебедева и ГРПШ №9 пер.Школьный

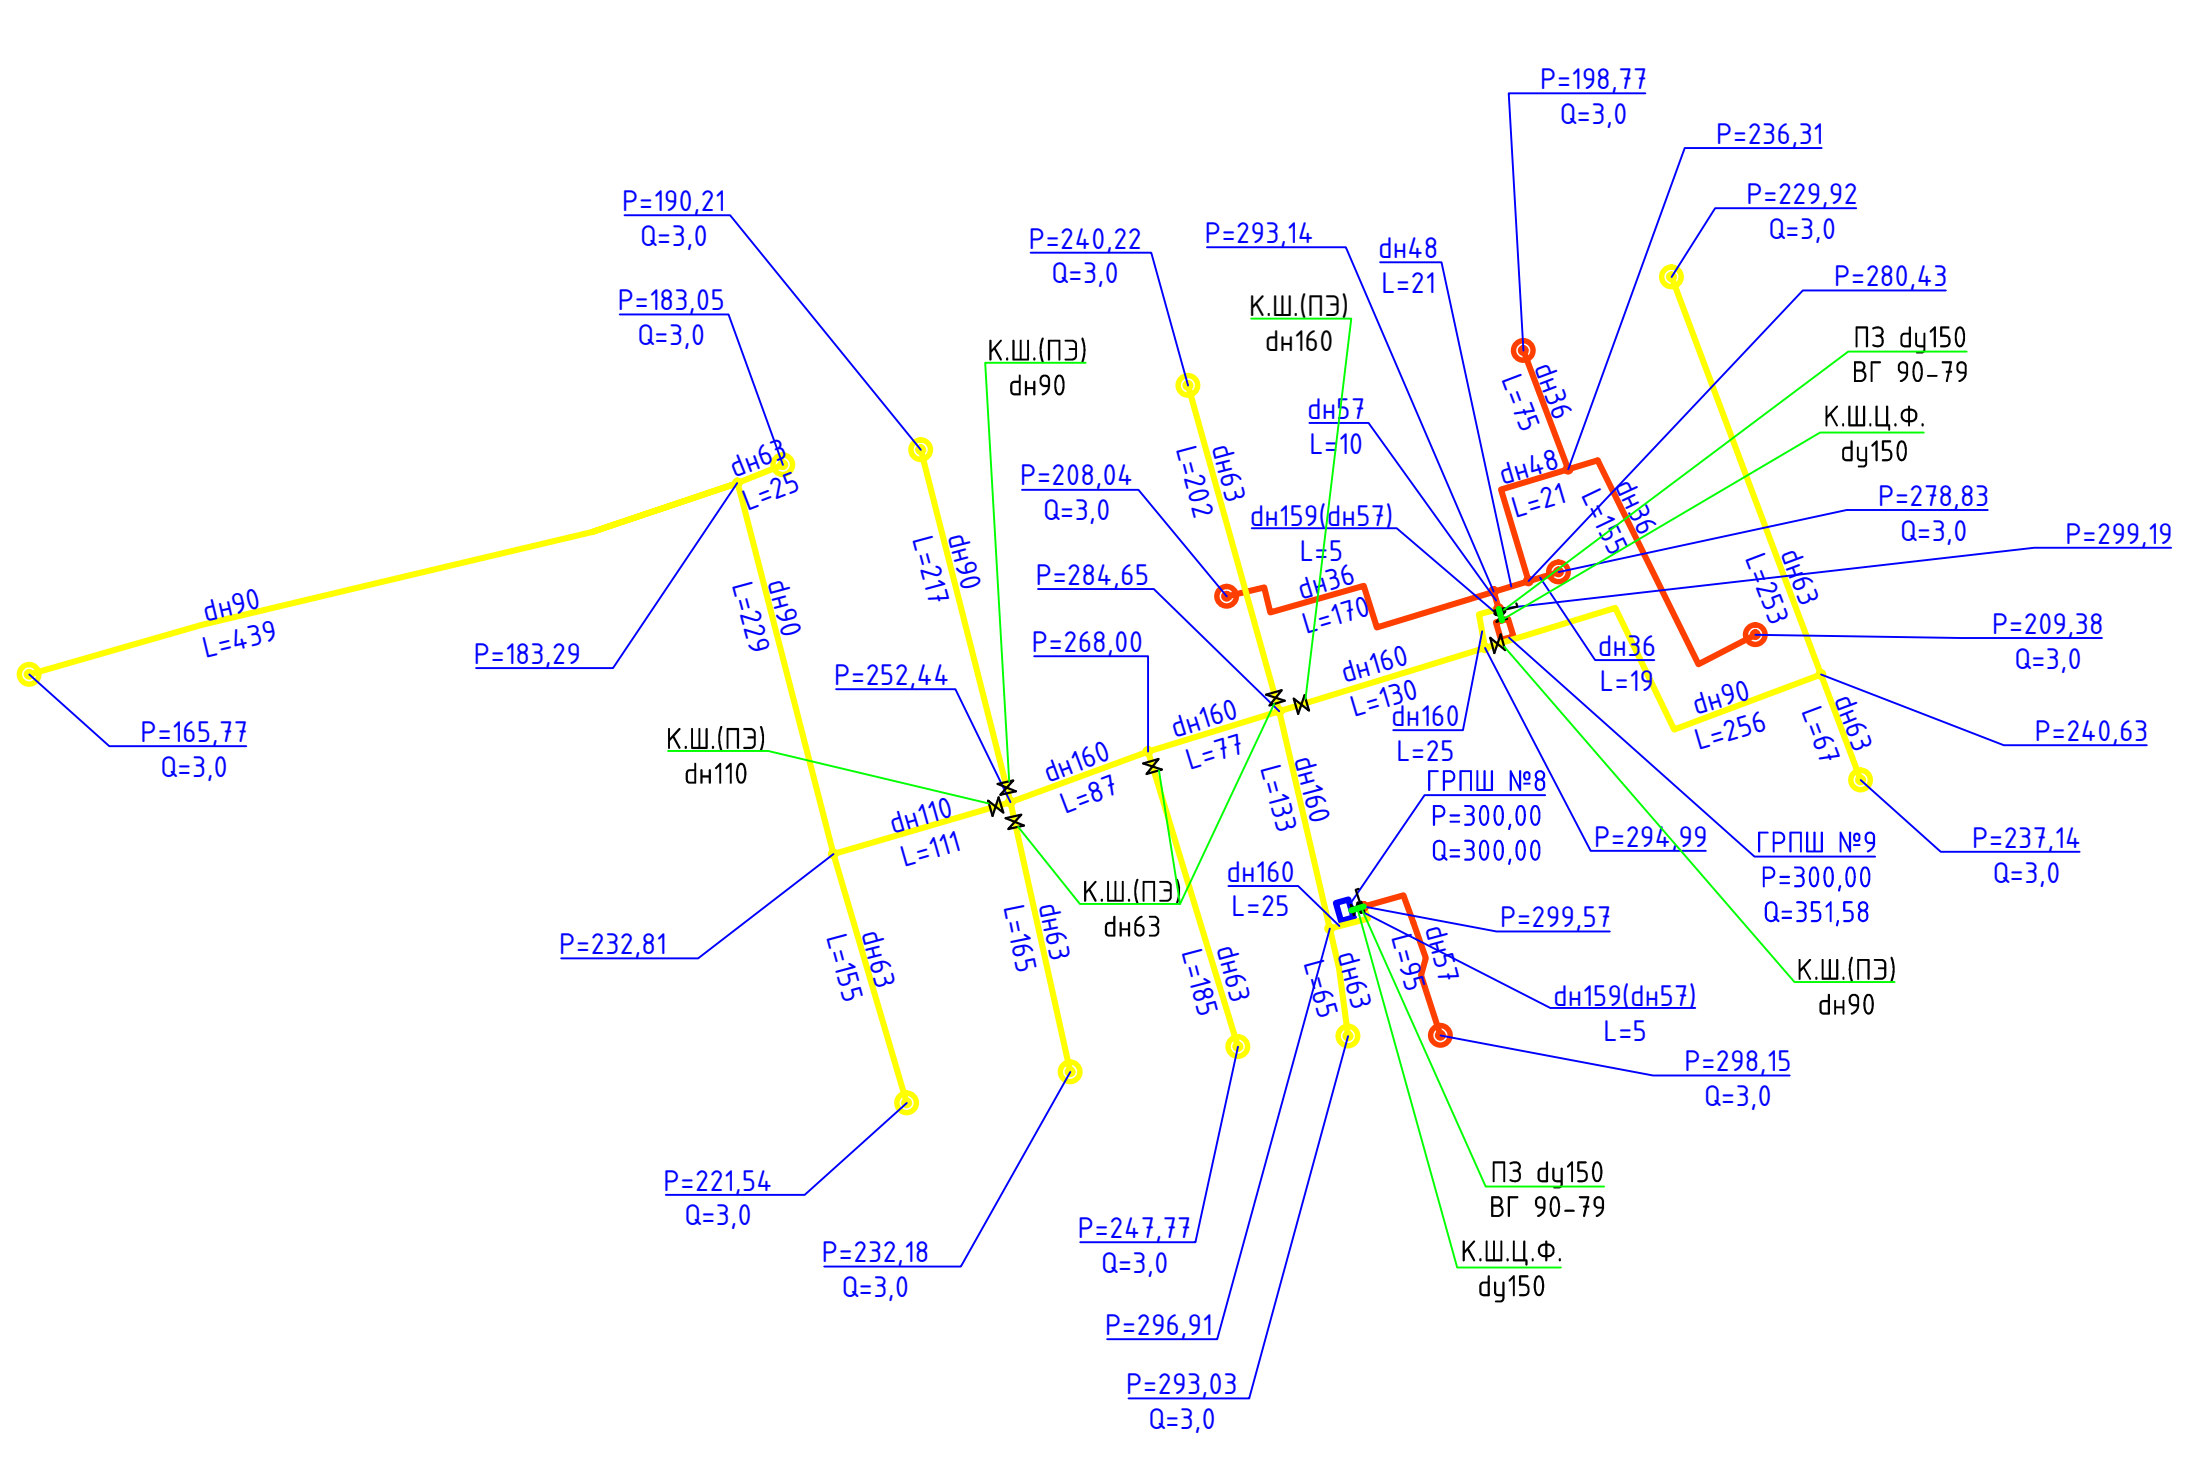


ГРПШ №10 ул.Кедровая

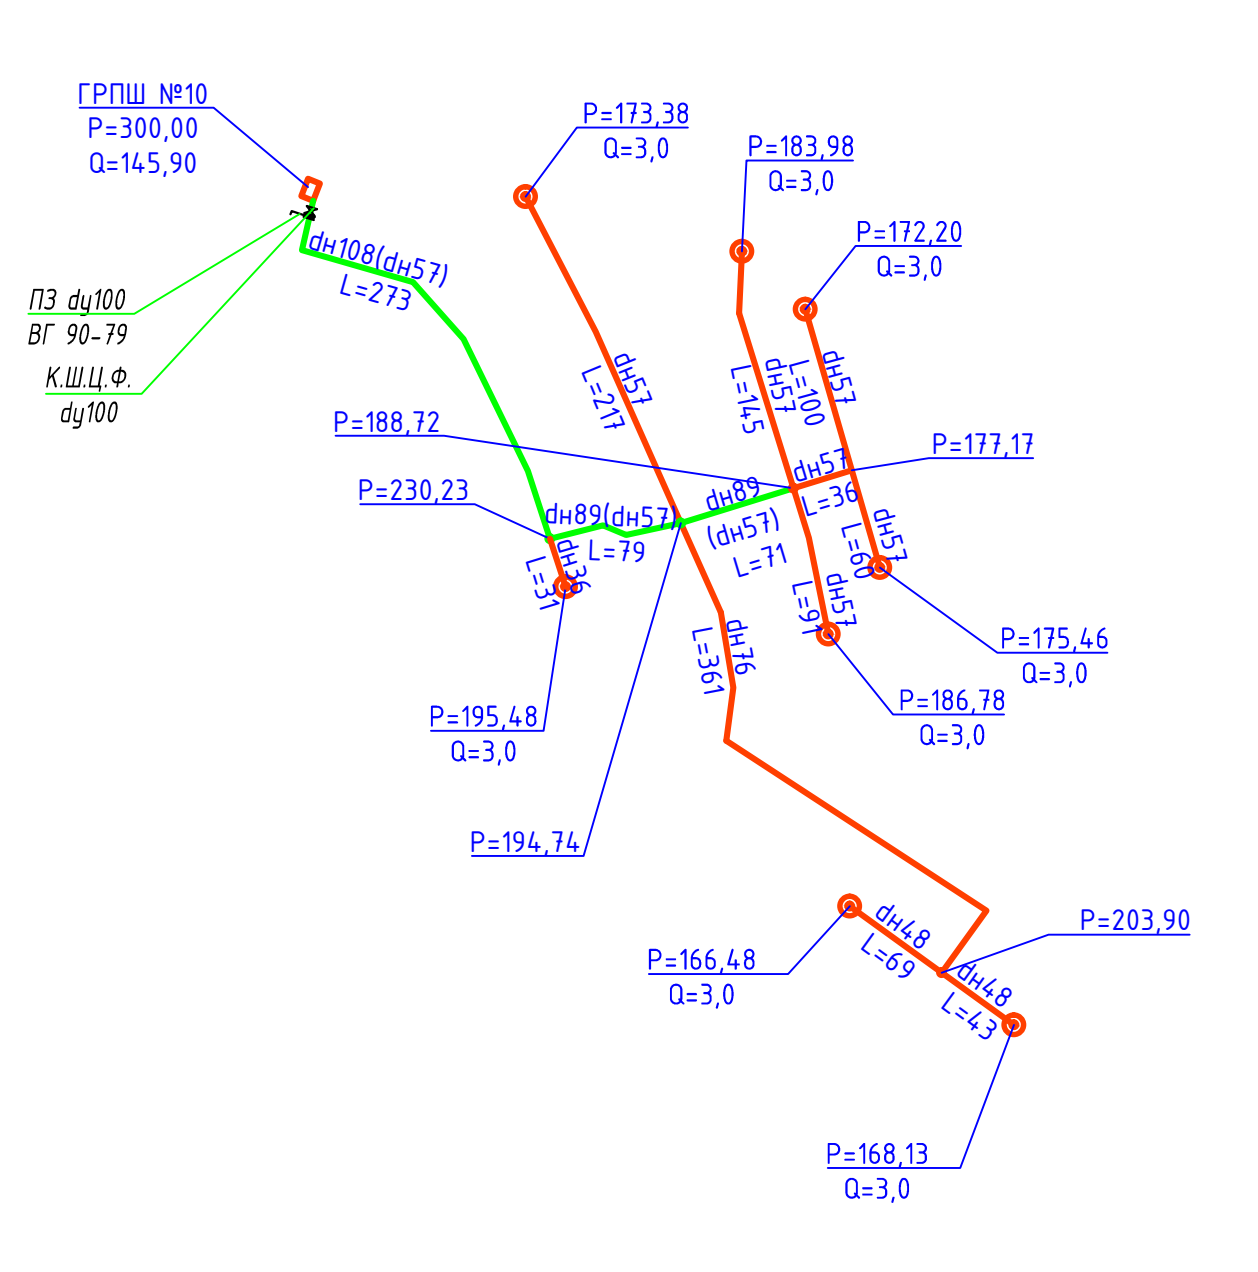


ГРПШ №11 ул.Заводская

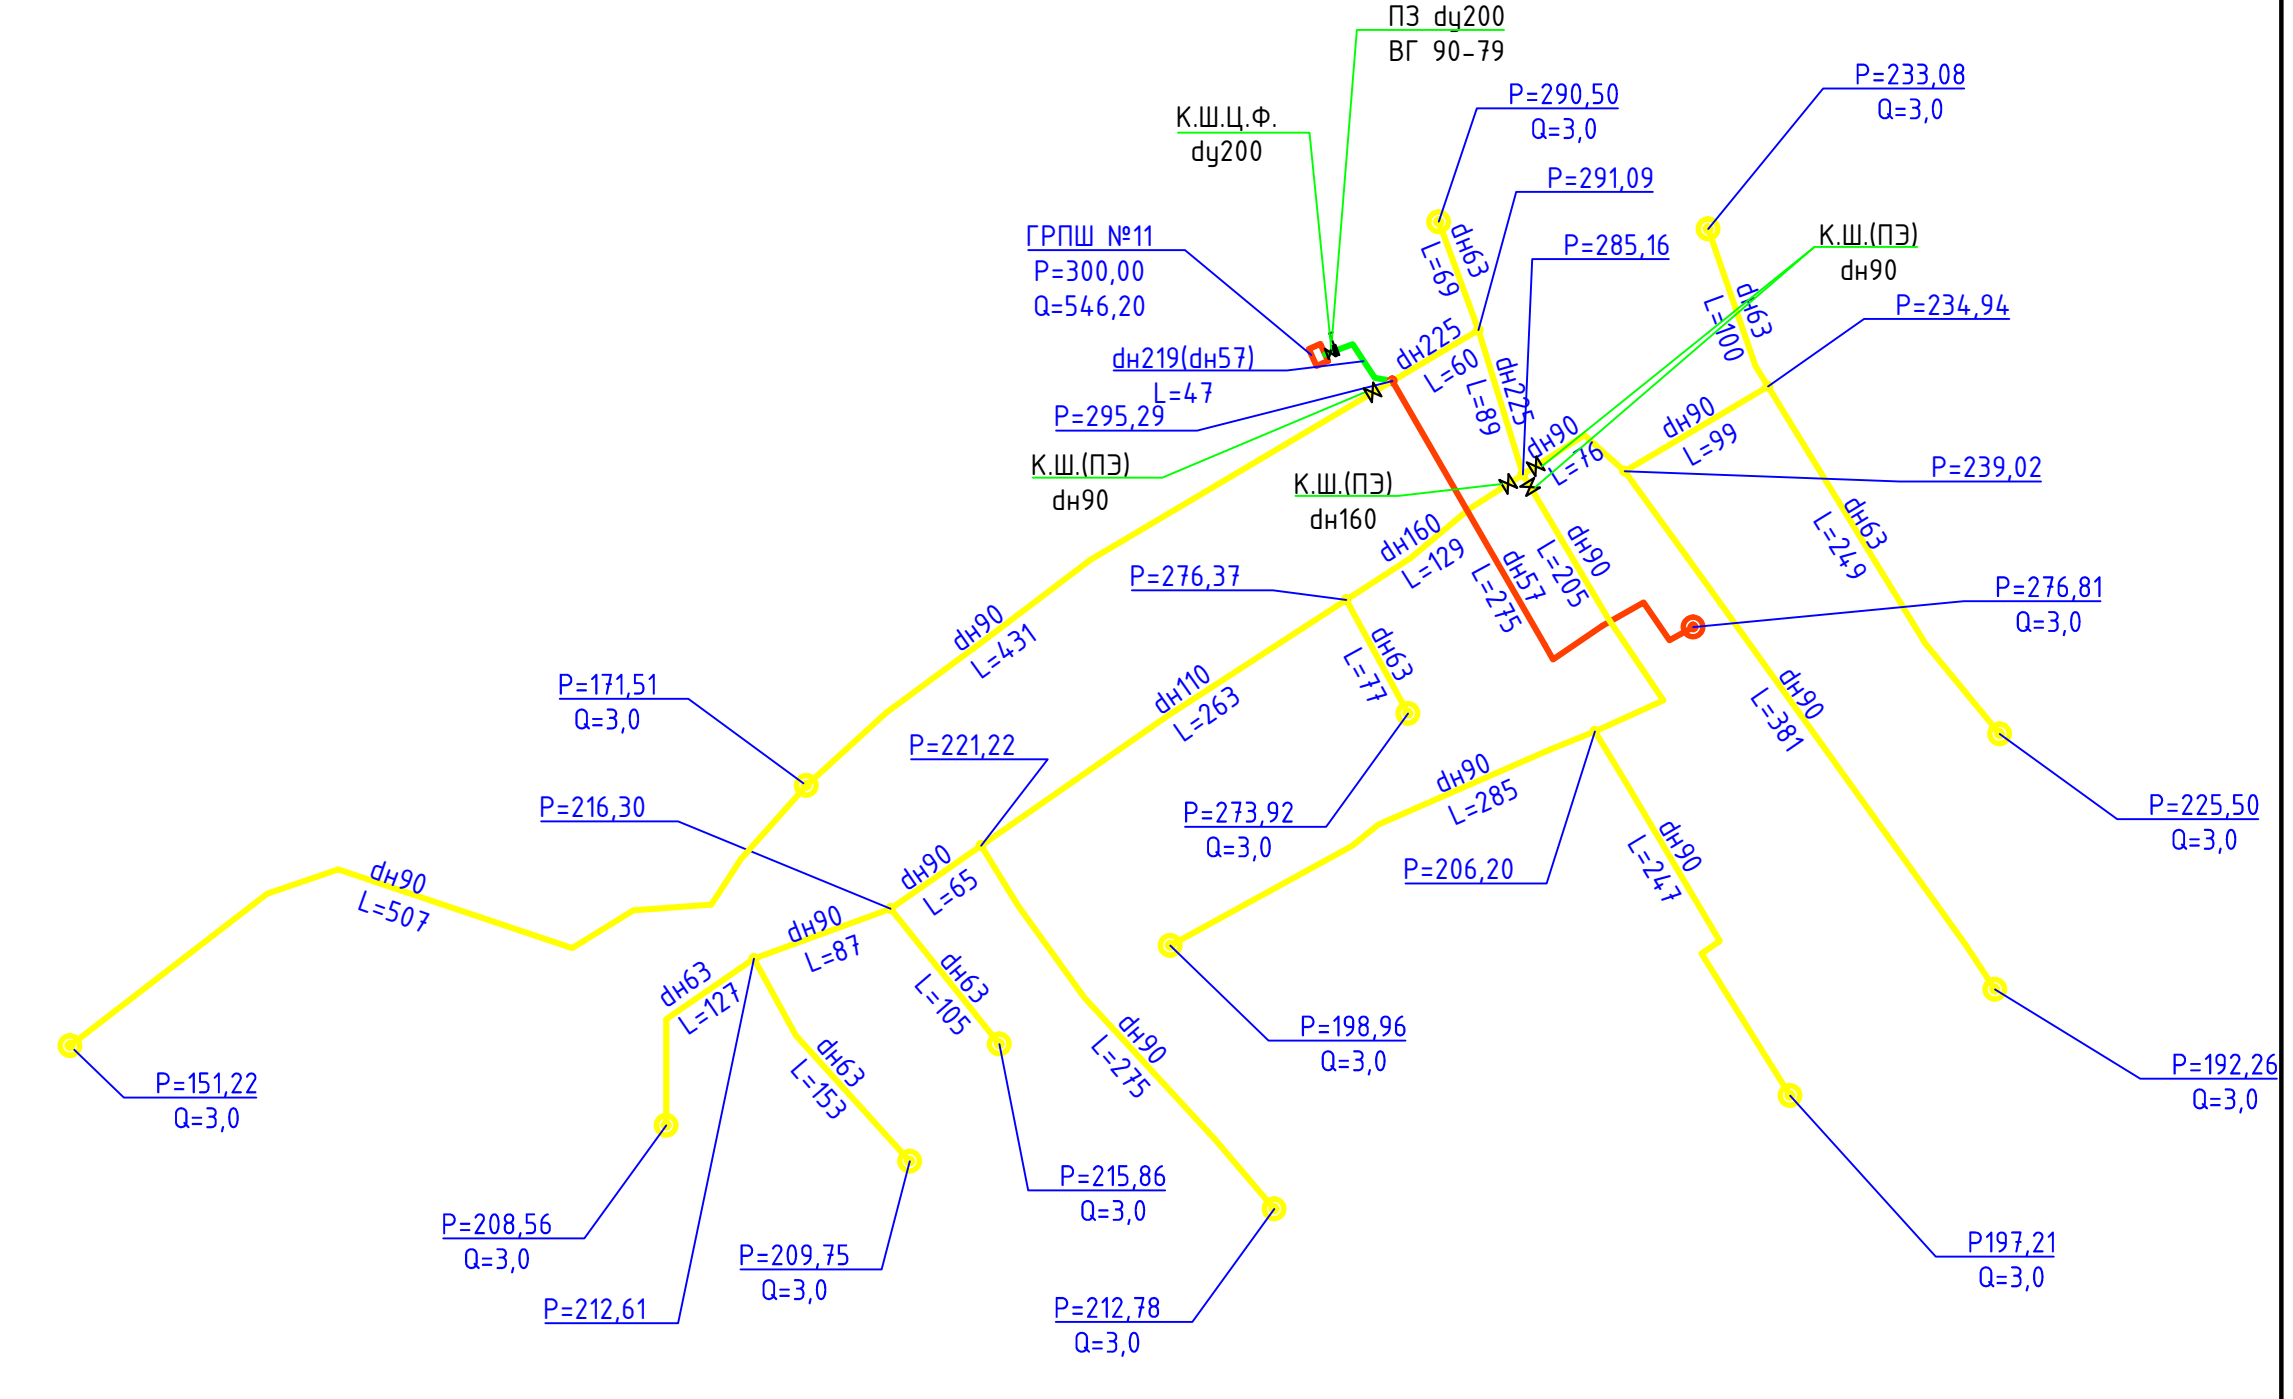


ГРПШ №12 ул.Советская

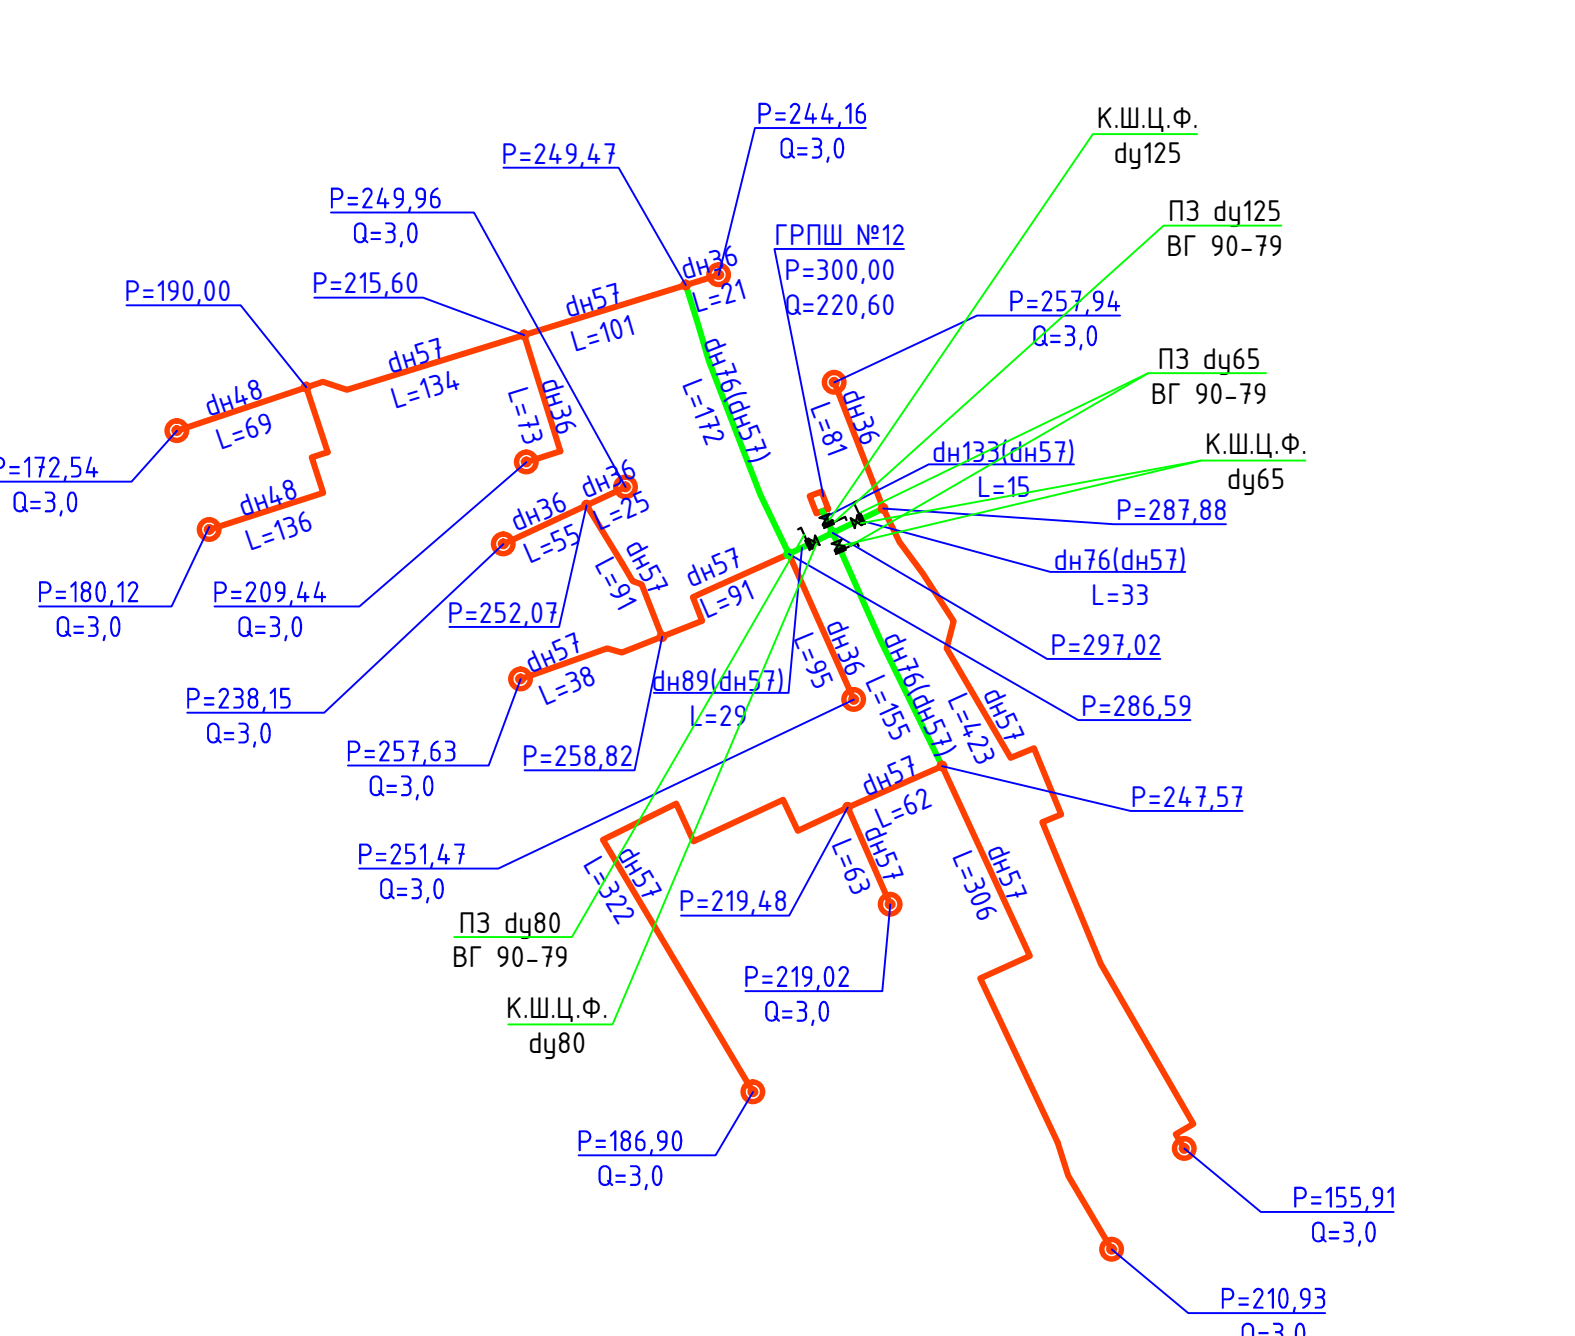

ГРПШ №13 ул.Партизанская

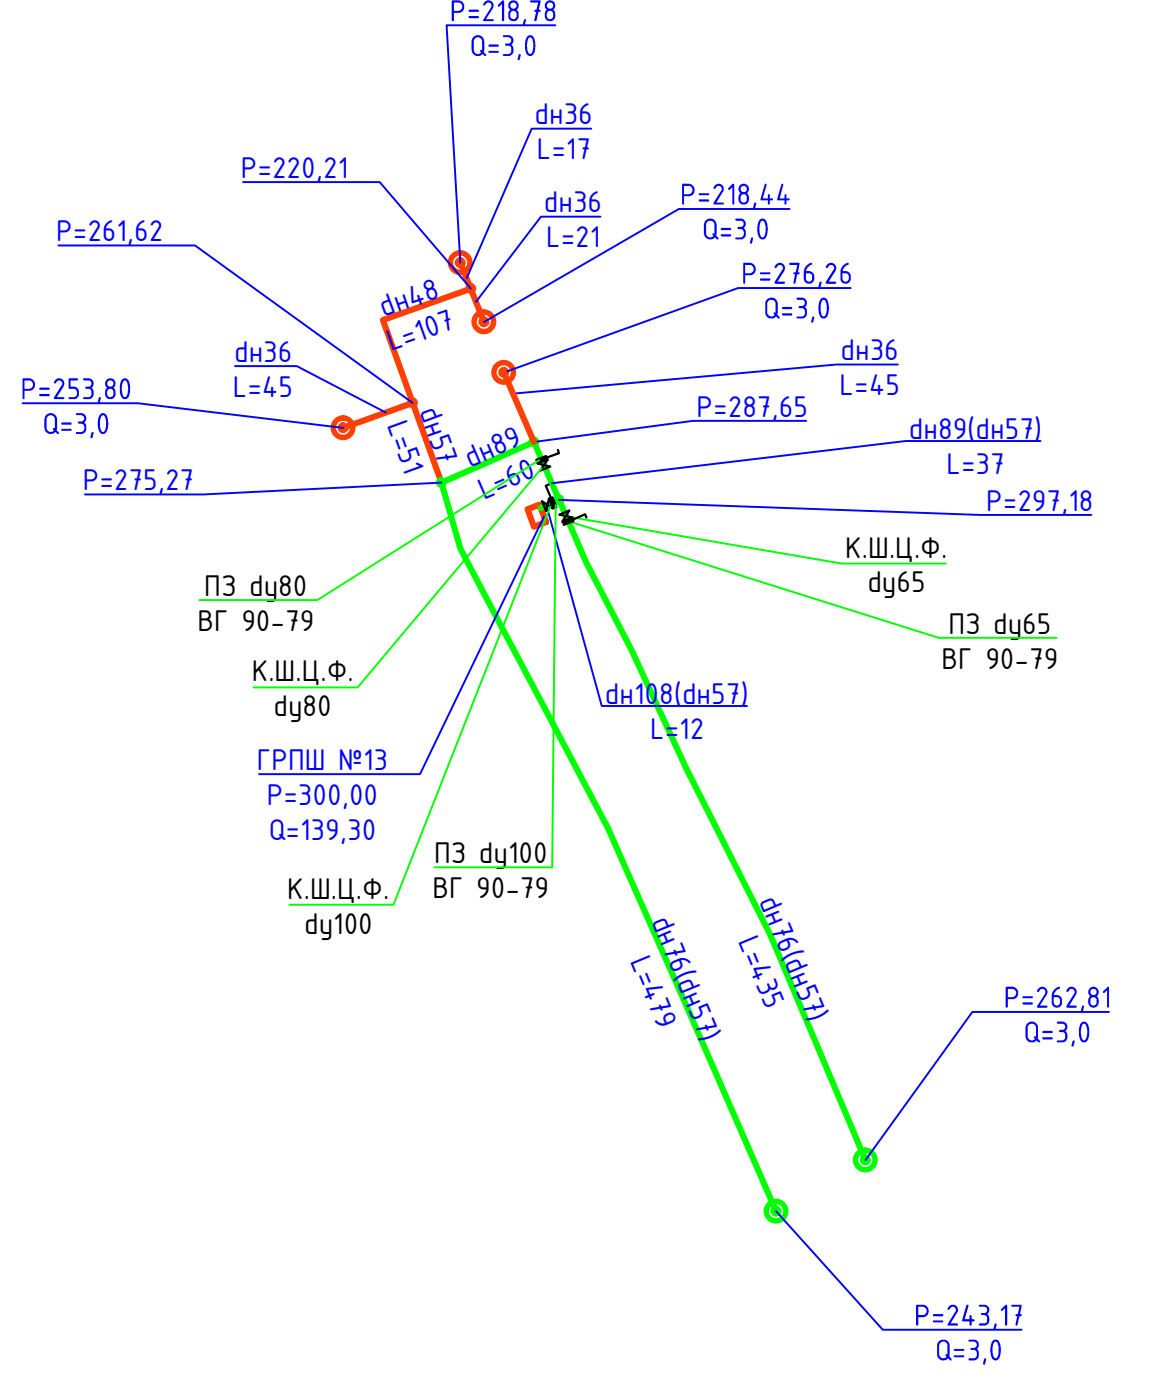

ГРПШ №14 пер.Лебедева

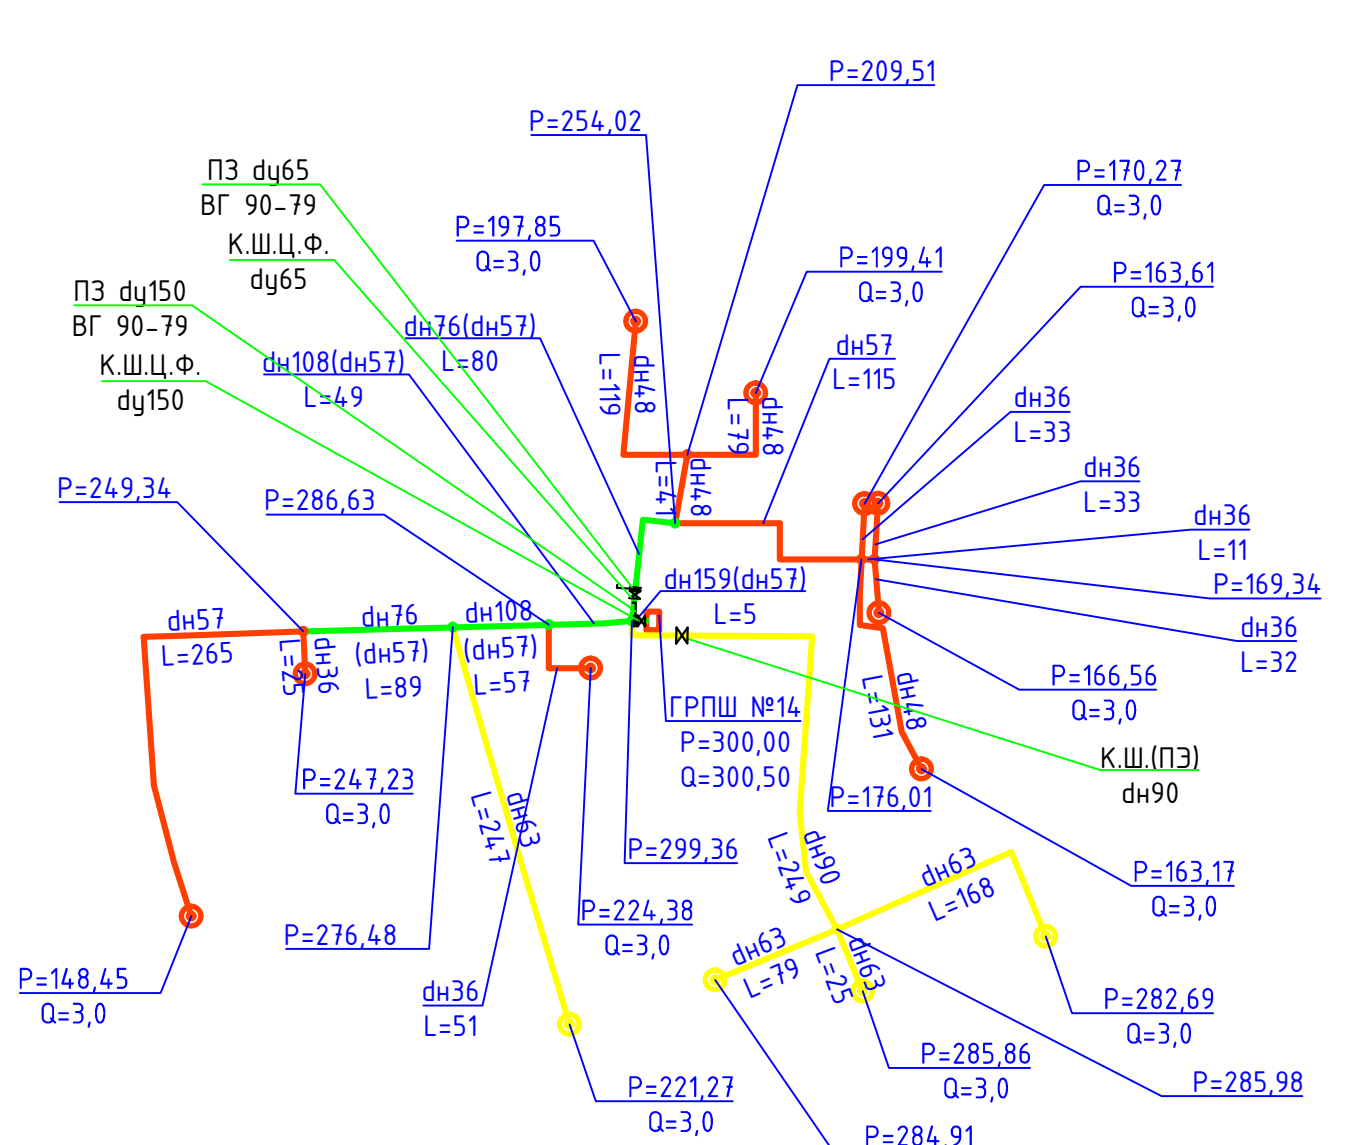

Условные обозначения

- Проектируемые предприятия
- Газораспределительный пункт ШРП проектируемый
- Существующие предприятия
- Газораспределительный пункт ШРП существующий
- L — длина, м
- Q — расход, м³/час
- P — давление газа, мм вод.ст.
- dn108(dn57) — диаметр проектируемого газопровода (диаметр заменяемый)
- Газопровод низкого давления P до 300 мм вод.ст проектируемый
- Газопровод низкого давления P до 300 мм вод.ст существующий
- Газопровод низкого давления P до 300 мм вод.ст заменяемый
- стальной шаровый кран LD КШЦФ, поворотная заглушка ВГ 90-79
- полипропиленовый шаровый кран

498-1-2016-СХ				
Схема газоснабжения в административных границах муниципального образования "Александровское сельское поселение" на период до 2030 года				
Изм.	Кол-во	Лист	Число	Дата
Гип	Смолянинов			
Проект	Смолянинов			
Исполн	Шанина			
Схема газоснабжения		Страница	Лист	Листов
		СХ	4	
Разработка схемы газоснабжения низкого давления P до 300 мм вод.ст. от ГРПШ №1, ГРПШ №2, ГРПШ №3, ГРПШ №4, ГРПШ №5, ГРПШ №6, ГРПШ №7, ГРПШ №8, ГРПШ №9, ГРПШ №10, ГРПШ №11, ГРПШ №12, ГРПШ №13, ГРПШ №14.				
ООО "СпецПроект"				