


Фрагмент схемы территориального планирования Александровского муниципального района Томской области
 Планируемое размещение объектов местного значения муниципального района

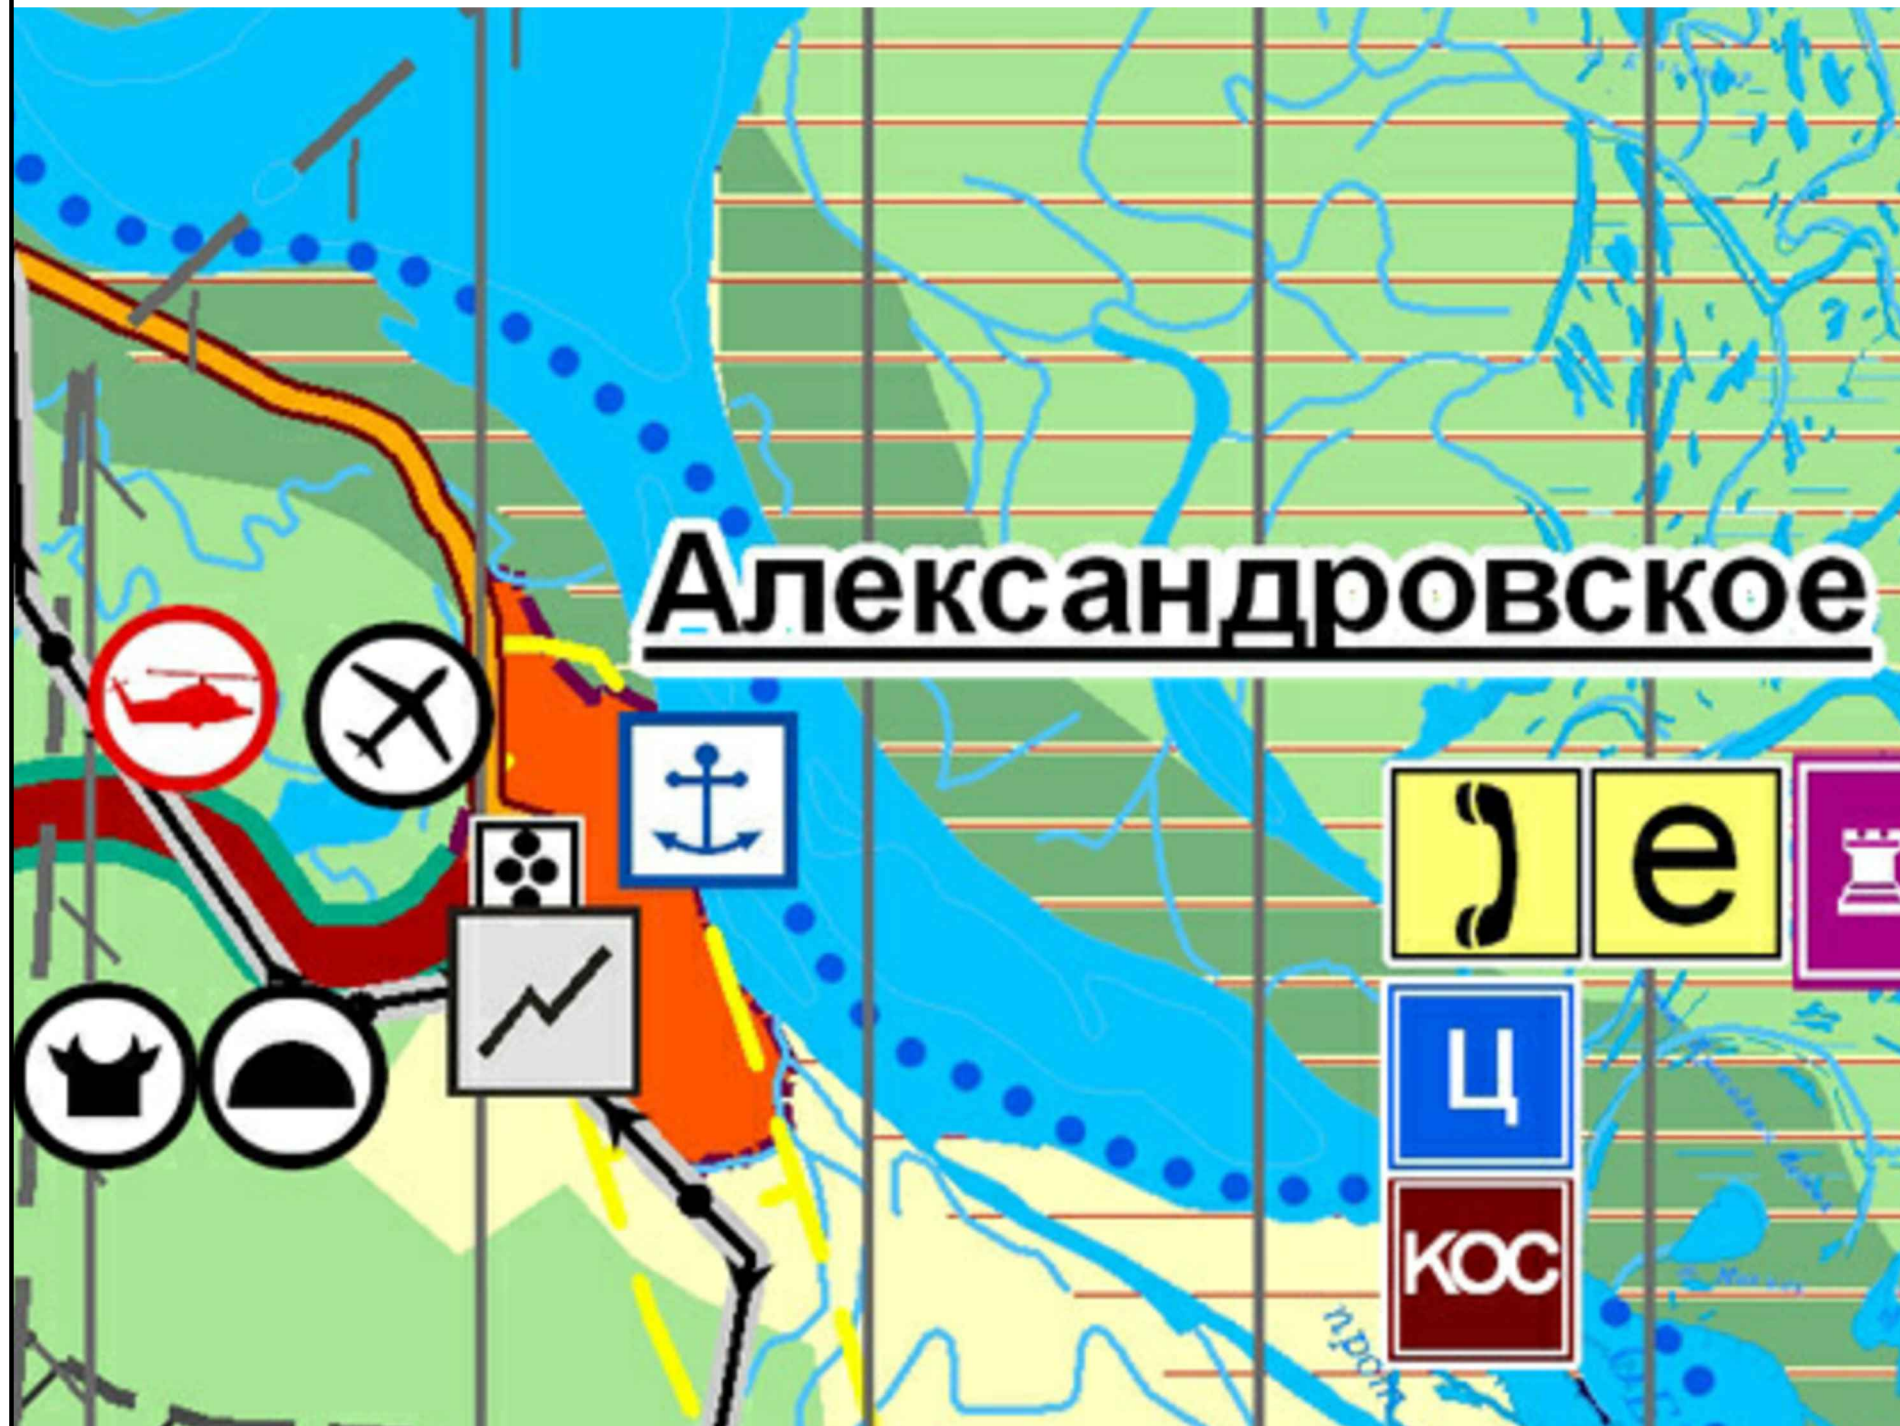

- УСЛОВНЫЕ ОБОЗНАЧЕНИЯ:**
- АДМИНИСТРАТИВНЫЕ ГРАНИЦЫ:**
 Томской области
 муниципальных районов и городских округов
 поселений
 населенных пунктов
 межселенные территории
- НАСЕЛЕННЫЕ ПУНКТЫ ПО АДМИНИСТРАТИВНОМУ СТАТУСУ:**
 Александровское: центр муниципального района
 Даваньга: центр поселения
 Ларно: прочие
- ГРАНИЦЫ ЗЕМЕЛЬ ПО КАТЕГОРИЯМ:**
 ЗЕМЛИ НАСЕЛЕННЫХ ПУНКТОВ:
 сельских населенных пунктов
 ЗЕМЛИ СЕЛЬСКОХОЗЯЙСТВЕННОГО НАЗНАЧЕНИЯ
 ЗЕМЛИ ЛЕСНОГО ФОНДА, в том числе:
 защитные леса
 ЗЕМЛИ ВОДНОГО ФОНДА
 ЗЕМЛИ ЗАПАСА
- ЗОНЫ С ОСОБЫМИ УСЛОВИЯМИ ИСПОЛЬЗОВАНИЯ ТЕРРИТОРИИ:**
 ОСОБО ОХРАНЯЕМЫЕ ПРИРОДНЫЕ ТЕРРИТОРИИ:
 Регионального значения:
 памятник природы
 ГРАНИЦЫ ТЕРРИТОРИЙ ОБЪЕКТОВ КУЛЬТУРНОГО НАСЛЕДИЯ:
 Памятники археологии:
 объекты по охране государства
 объекты по архивным данным
 вновь выявленные объекты
 Памятники истории:
 регионального значения
- МЕСТОРОЖДЕНИЯ ПОЛЕЗНЫХ ИСКОПАЕМЫХ:**
 Горючие:
 углеводородное сырье
 месторождения
 перспективные площади
 Участок надр для проведения геолого-разведочных работ с целью воспроизводства базы углеводородного сырья
 торф
 Общераспространенные:
 глины кирпично-черепичные
 грунт строительный
 ЗАЩИТНЫЕ ЛЕСА
 в т.ч. леса зеленых зон
 ВОДООХРАННЫЕ ЗОНЫ
 ПРИБРЕЖНЫЕ ЗАЩИТНЫЕ ПОЛОСЫ
 БЕРЕГОВАЯ ПОЛОСА ВОДНЫХ ОБЪЕКТОВ ОБЩЕГО ПОЛЬЗОВАНИЯ (объемы и размеры 10 м. ширины)
 ЗОНА ЗАТОПЛЕНИЯ РАСЧЕТНЫМ ПАВОДОМ 1% ОБЕСПЕЧЕННОСТИ
- ОБЪЕКТЫ ТРАНСПОРТНОЙ ИНФРАСТРУКТУРЫ:**
 ЖЕЛЕЗНОДОРОЖНЫЙ ТРАНСПОРТ:
 железные дороги
 АВТОМОБИЛЬНЫЙ ТРАНСПОРТ:
 Автомобильные дороги:
 федерального значения
 регионального или межмуниципального значения
 местного значения (автодороги, переданные в собственность муниципального района)
 Автодорожные сооружения:
 основные автодорожные мосты
 прочие мосты
 РЕЧНОЙ ТРАНСПОРТ:
 судоходные участки рек
 речной порт
 причал
 паромная переправа
 АВИАЦИОННЫЙ ТРАНСПОРТ:
 аэропорт
 оборудованная вертолетная площадка
- ОБЪЕКТЫ ИНЖЕНЕРНОЙ ИНФРАСТРУКТУРЫ:**
 ЭЛЕКТРОСНАБЖЕНИЕ:
 линии электропередач
 электростанции
 СВЯЗЬ:
 таксофоны
 пульты коллективного доступа в сеть интернет (ПКД)
 ВОДОСНАБЖЕНИЕ:
 централизованное водоснабжение
 ВОДООТВЕДЕНИЕ:
 канализационные очистные сооружения
- ОБЪЕКТЫ СПЕЦИАЛЬНОГО НАЗНАЧЕНИЯ:**
 полигон ТБО*
 санкционированное место размещения отходов*
 сотовая вышка*
- ЛЕСОПРОМЫШЛЕННЫЙ КОМПЛЕКС:**
 участки лесного фонда, предоставленные в долгосрочную аренду для лесозаготовок
- ФУНКЦИОНАЛЬНОЕ ЗОНИРОВАНИЕ МЕЖСЕЛЕННЫХ ТЕРРИТОРИЙ:**
 зона лесохозяйственного использования
 зона недропользования
- Примечание:
 * месторасположение объектов указано на схеме ориентировочно, ориентировочно задается зона - 1000 м
 объекты федерального и регионального значения проводятся на схеме для информативной целостности и не являются предложениями по территориальному планированию

						Ф.2017.372768 (26)			
						Проект планировки территории, содержащий проект межевания территории населенного пункта села Александровское Александровского района Томской области			
Изм.	Кол. уч.	Лист	№ док.	Подпись	Дата	село Александровское Александровский район Томская область	Стадия	Лист	Листов
Разработал		Е.Б. Михо			12.2017		МО	1	1
Директор		А.А. Булатов			12.2017				
						Фрагмент схемы территориального планирования Александровского муниципального района Томской области Планируемое размещение объектов местного значения муниципального района	ООО "Контур" г. Томск		