


Фрагмент схемы территориального планирования Александровского муниципального района Томской области
 Схема планируемого размещения объектов социального и культурно-бытового назначения местного значения, в том числе объектов малого предпринимательства

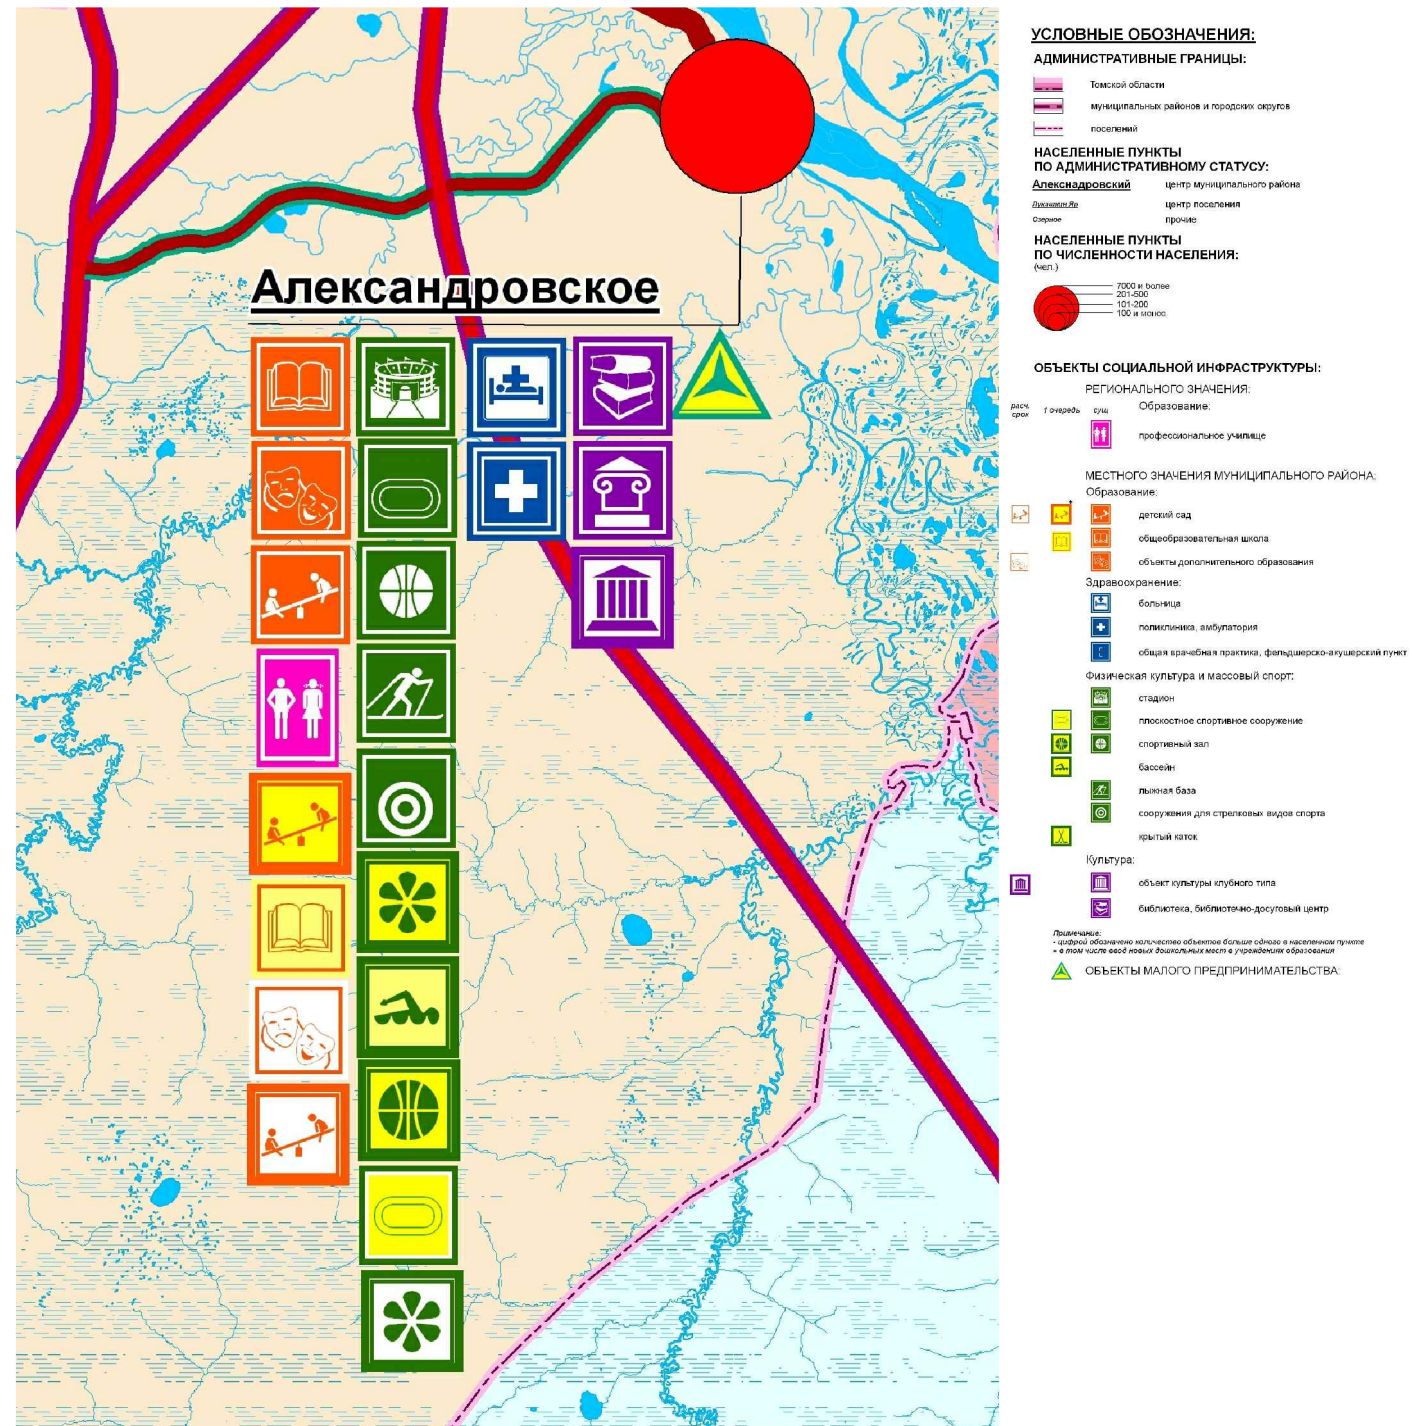

						Ф.2017.372768 (26)				
						Проект планировки территории, содержащий проект межевания территории населенного пункта села Александровское Александровского района Томской области				
Изм.	Кол. уч.	Лист	№ док.	Подпись	Дата	село Александровское Александровский район Томская область	Стадия	Лист	Листов	
Разработал		Е.Б. Михо			12.2017		МО	1	1	
Директор		А.А. Булатов			12.2017					
						Фрагмент схемы территориального планирования Александровского муниципального района Томской области Схема планируемого размещения объектов социального и культурно-бытового назначения местного значения, в том числе объектов малого предпринимательства		ООО "Контур" г. Томск		