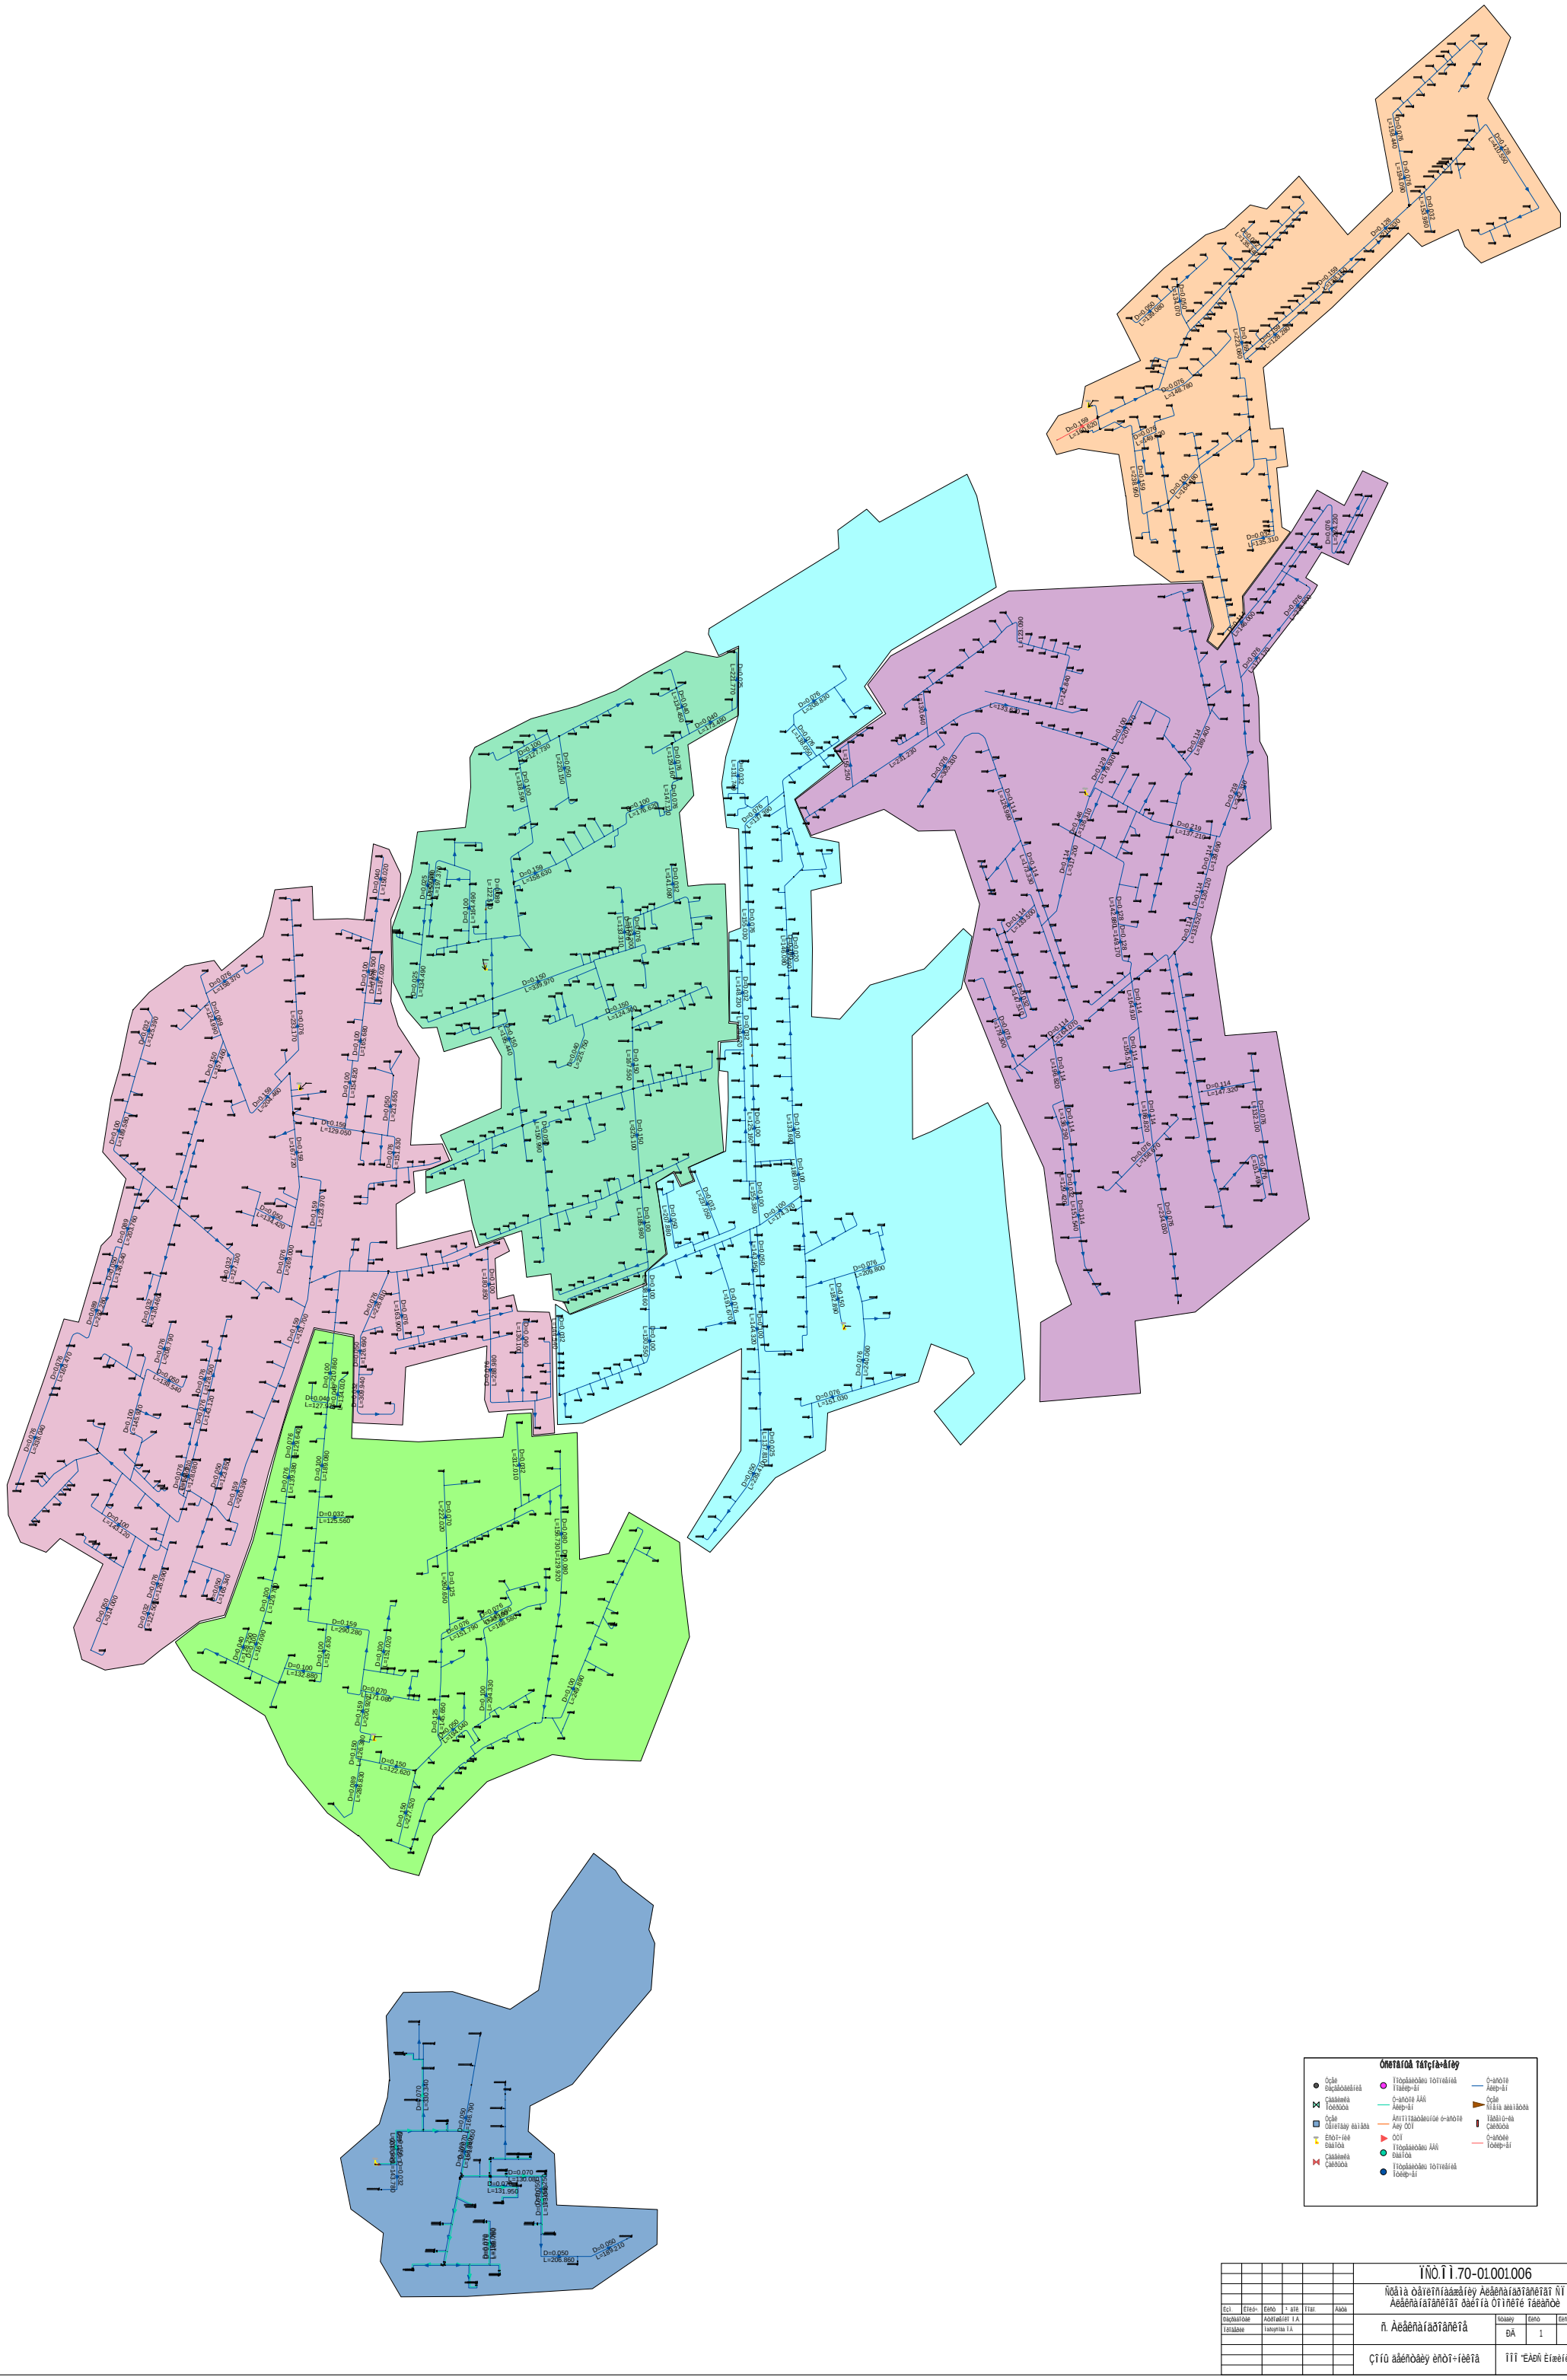
Условные обозначения
Водозаборный узел
Водопроводная сеть
Водопроводная сеть
Водопроводная сеть